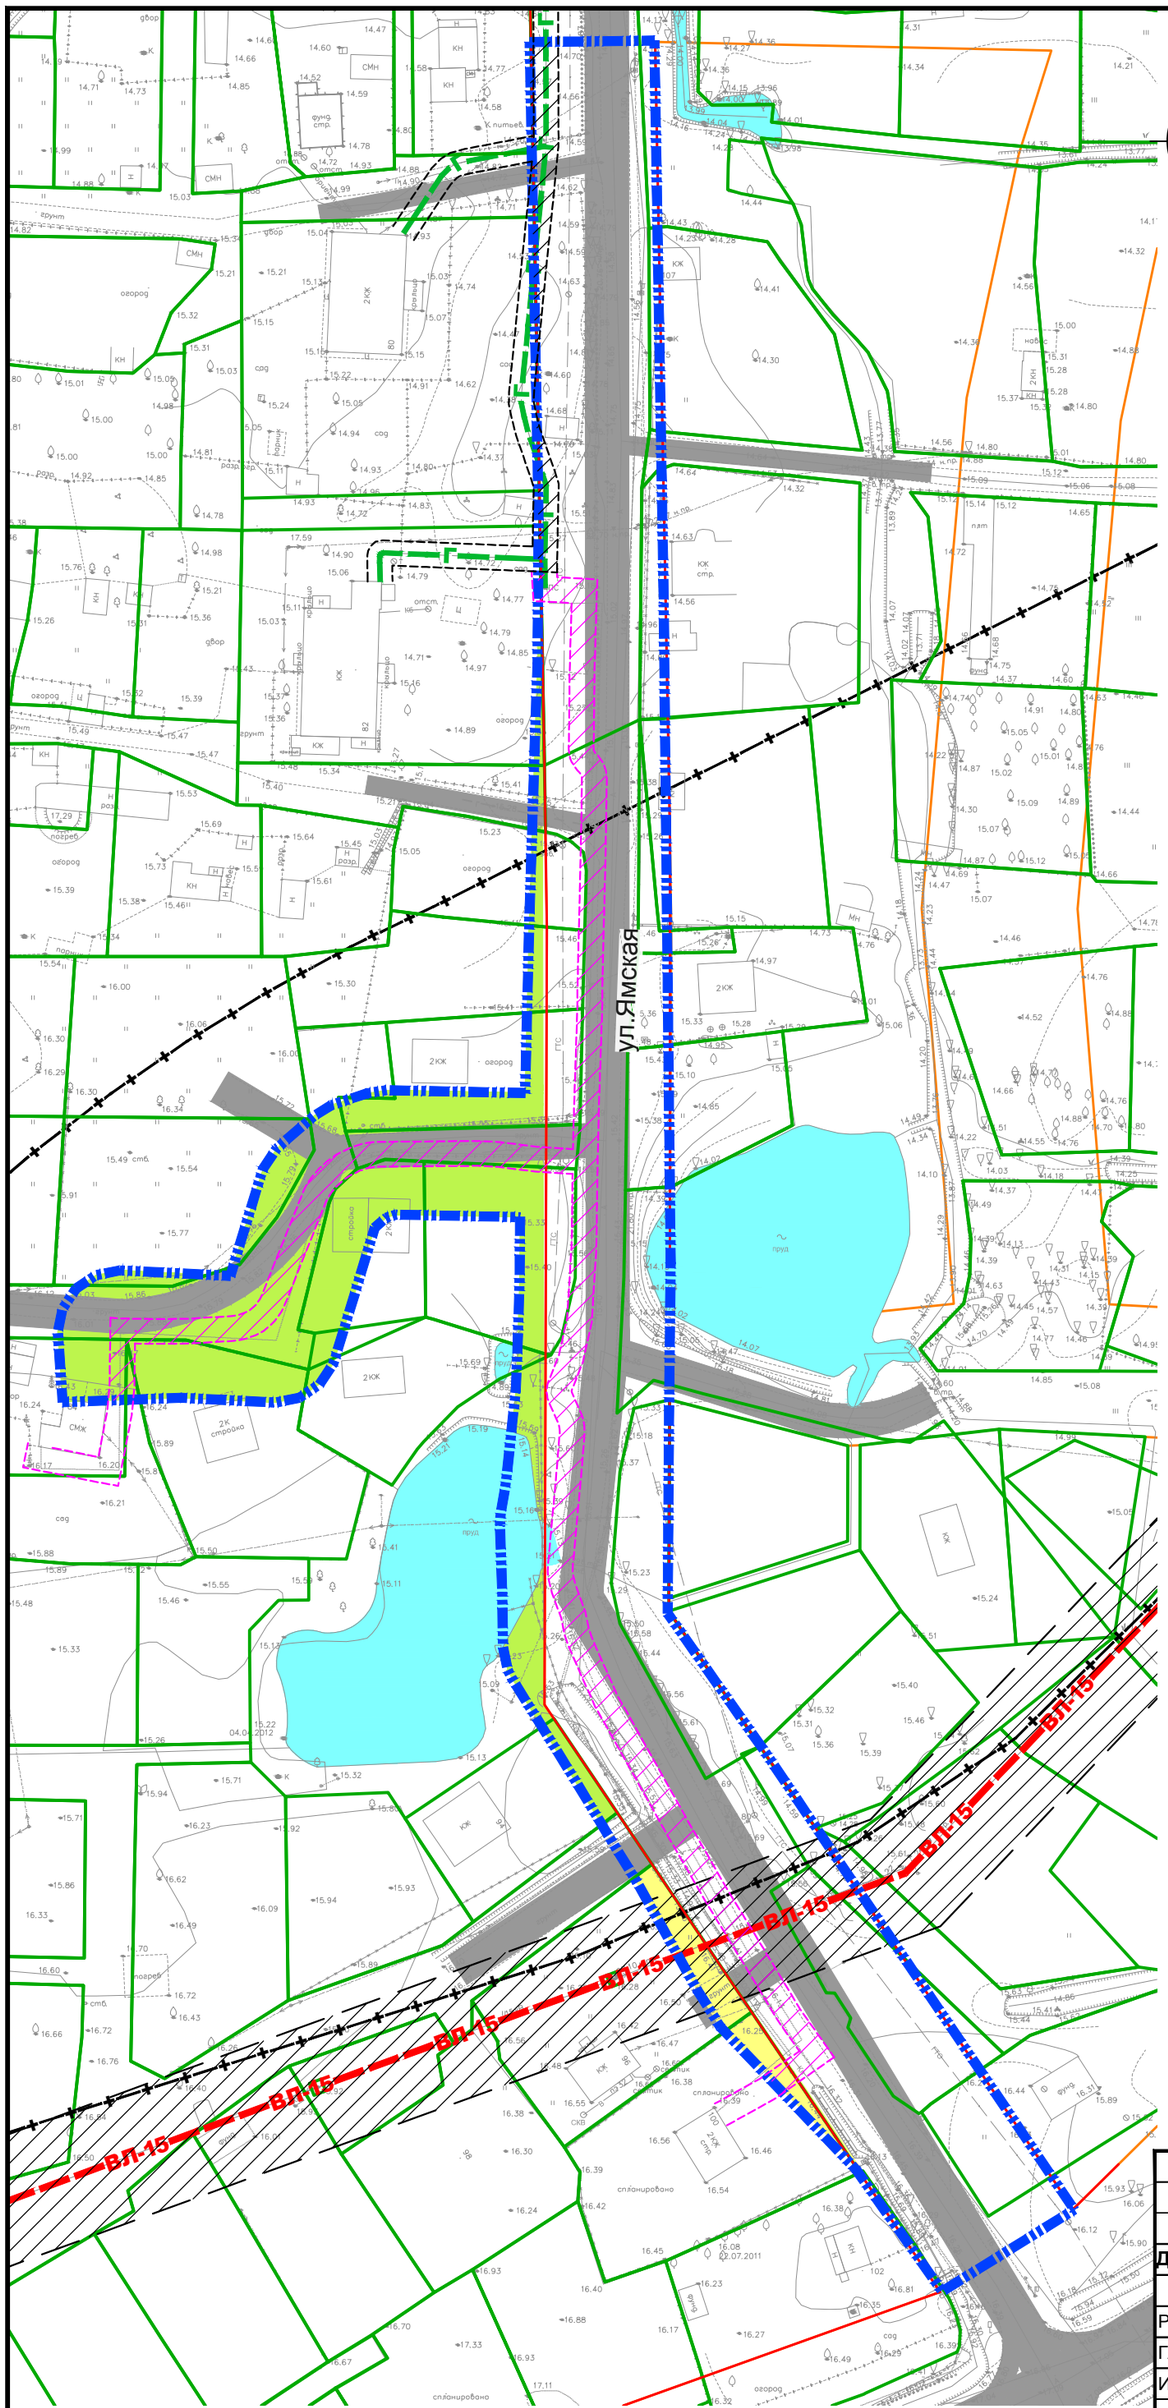

N

S

УСЛОВНЫЕ ОБОЗНАЧЕНИЯ

Граница территории, для которой разрабатывается проект планировки

Границы земельных кадастровых участков и земельных отводов

Красные линии, отображенные на дежурной карте города Калининграда

Красные линии проектируемые

Улицы, дороги

ГРАНИЦЫ ЗОН РАЗМЕЩЕНИЯ ОБЪЕКТОВ КАПИТАЛЬНОГО СТРОИТЕЛЬСТВА:

- объектов малоэтажной жилой застройки

ГРАНИЦЫ ПРОЧИХ ЗОН:

- улично-дорожной сети и линейных объектов инженерной инфраструктуры

ГРАНИЦЫ ЗОН С ОСОБЫМИ УСЛОВИЯМИ ИСПОЛЬЗОВАНИЯ:

сущ проект

Охранная зона инженерных коммуникаций

сущ

ОБЪЕКТЫ СТРОИТЕЛЬСТВА ИНЖЕНЕРНОЙ ИНФРАСТРУКТУРЫ

Г — газопровод низкого давления

Гв — газопровод высокого давления

12.15.2016 11:05

Заказчик: Комитет архитектуры и строительства администрации ГО "Город Калининград

Год выпуска: 2016

Масштаб 1:1000

Должн-ть	Фамилия	Подпись
Рук. пр.	Чепинога Н.И.	
ГАП	Фильчакова О.Н.	
Исполнил	Павлова А.А.	

Проект планировки территорий с проектом межевания в его составе в границах городского округа "Город Калининград", предусматривающий размещение линейных объектов (газораспределительных сетей)

УЧАСТОК № 20 ул. Ямская

стадия	лист	листов
ПП	3/20	

Схема использования и состояния территории в период подготовки проекта планировки (опорный план) со схемой границ зон с особыми условиями использования территории

ООО"НИКОР ПРОЕКТ"