


Изм.	№ подл.	Подпись и дата		Взам. инв. №		Согласовано		

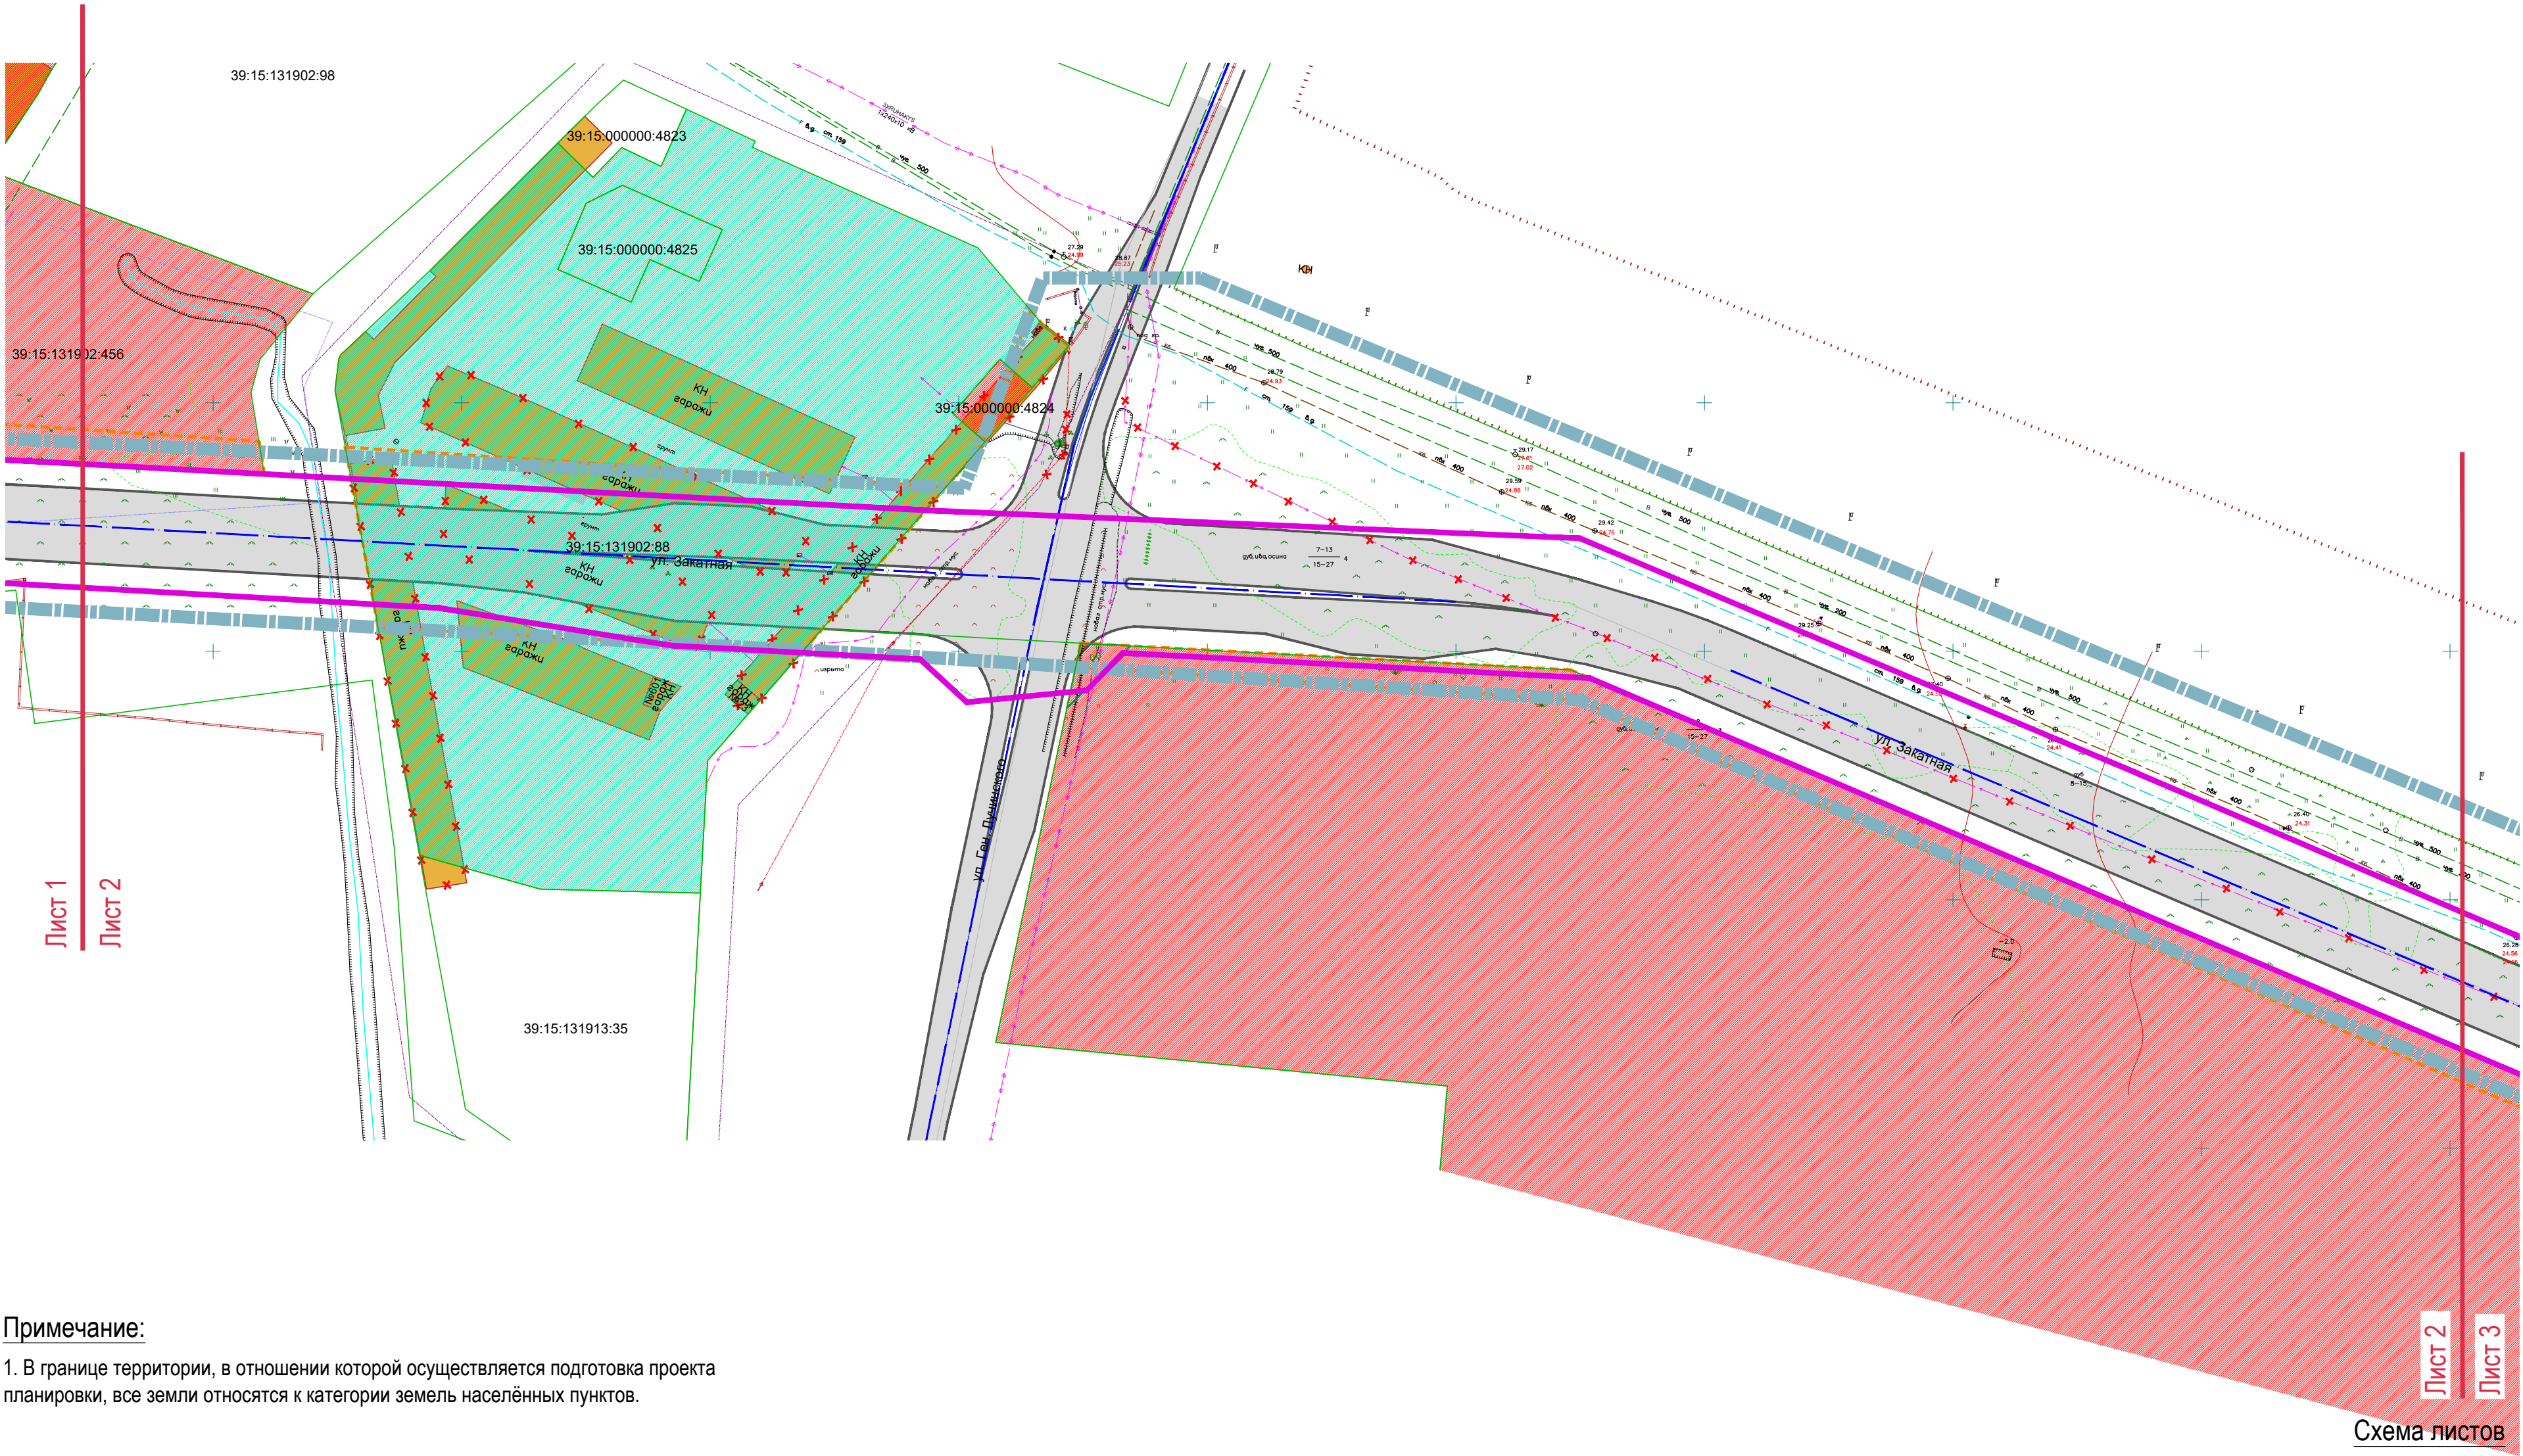

Примечание:


1. В границе территории, в отношении которой осуществляется подготовка проекта планировки, все земли относятся к категории земель населённых пунктов.

Условные обозначения

- граница территории, в отношении которой осуществляется подготовка документации по планировке территории
- границы земельных участков (по сведениям Росреестра)
- границы зон планируемого размещения линейного объекта ул. Закатной - ул. А.Невского - ул. Краснокаменной - ул. Орудийной в г. Калининграде
- существующие здания, строения и сооружения
- объекты капитального строительства, подлежащие сносу (демонтажу)
- линейные объекты, сети коммунальной инфраструктуры, подлежащие переустройству (переносу)

Категории земель в границах проекта планировки и разрешенный вид их использования

- земли населённых пунктов, для размещения улично-дорожной сети и иных объектов автомобильного транспорта и дорожного хозяйства
- земли населённых пунктов, для размещения объектов здравоохранения
- земли населённых пунктов, для размещения объектов торговли административных зданий и объектов общественно-делового значения
- земли населённых пунктов, для индивидуальной жилой застройки
- земли населённых пунктов, для иных видов использования характерных для населенных пунктов

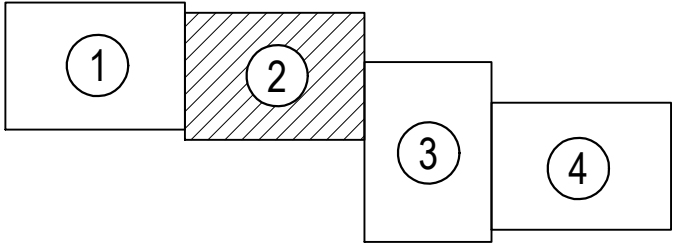

						Заказчик: Комитет территориального развития и строительства администрации городского округа "Город Калининград" Шифр _____-ПП				
						Проект планировки территории с проектом межевания в его составе в границах ул. Закатной - ул. А.Невского - ул. Краснокаменной - ул. Орудийной в г. Калининграде, предусматривающего размещение линейного объекта				
Изм.	Кол.уч.	Лист	№ док.	Подп.	Дата	Проект планировки территории Материалы по обоснованию Раздел 3. Графическая часть		Стадия	Лист	Листов
Директор	Кабаев Д.С.				04.20			ПП	4(2)	
ГАП	Черненко П.В.				04.20	Схема использования территории на период подготовки проекта планировки территории М 1:1000		ООО "Центр инженерных изысканий"		
Исп.										
Н.контроль										