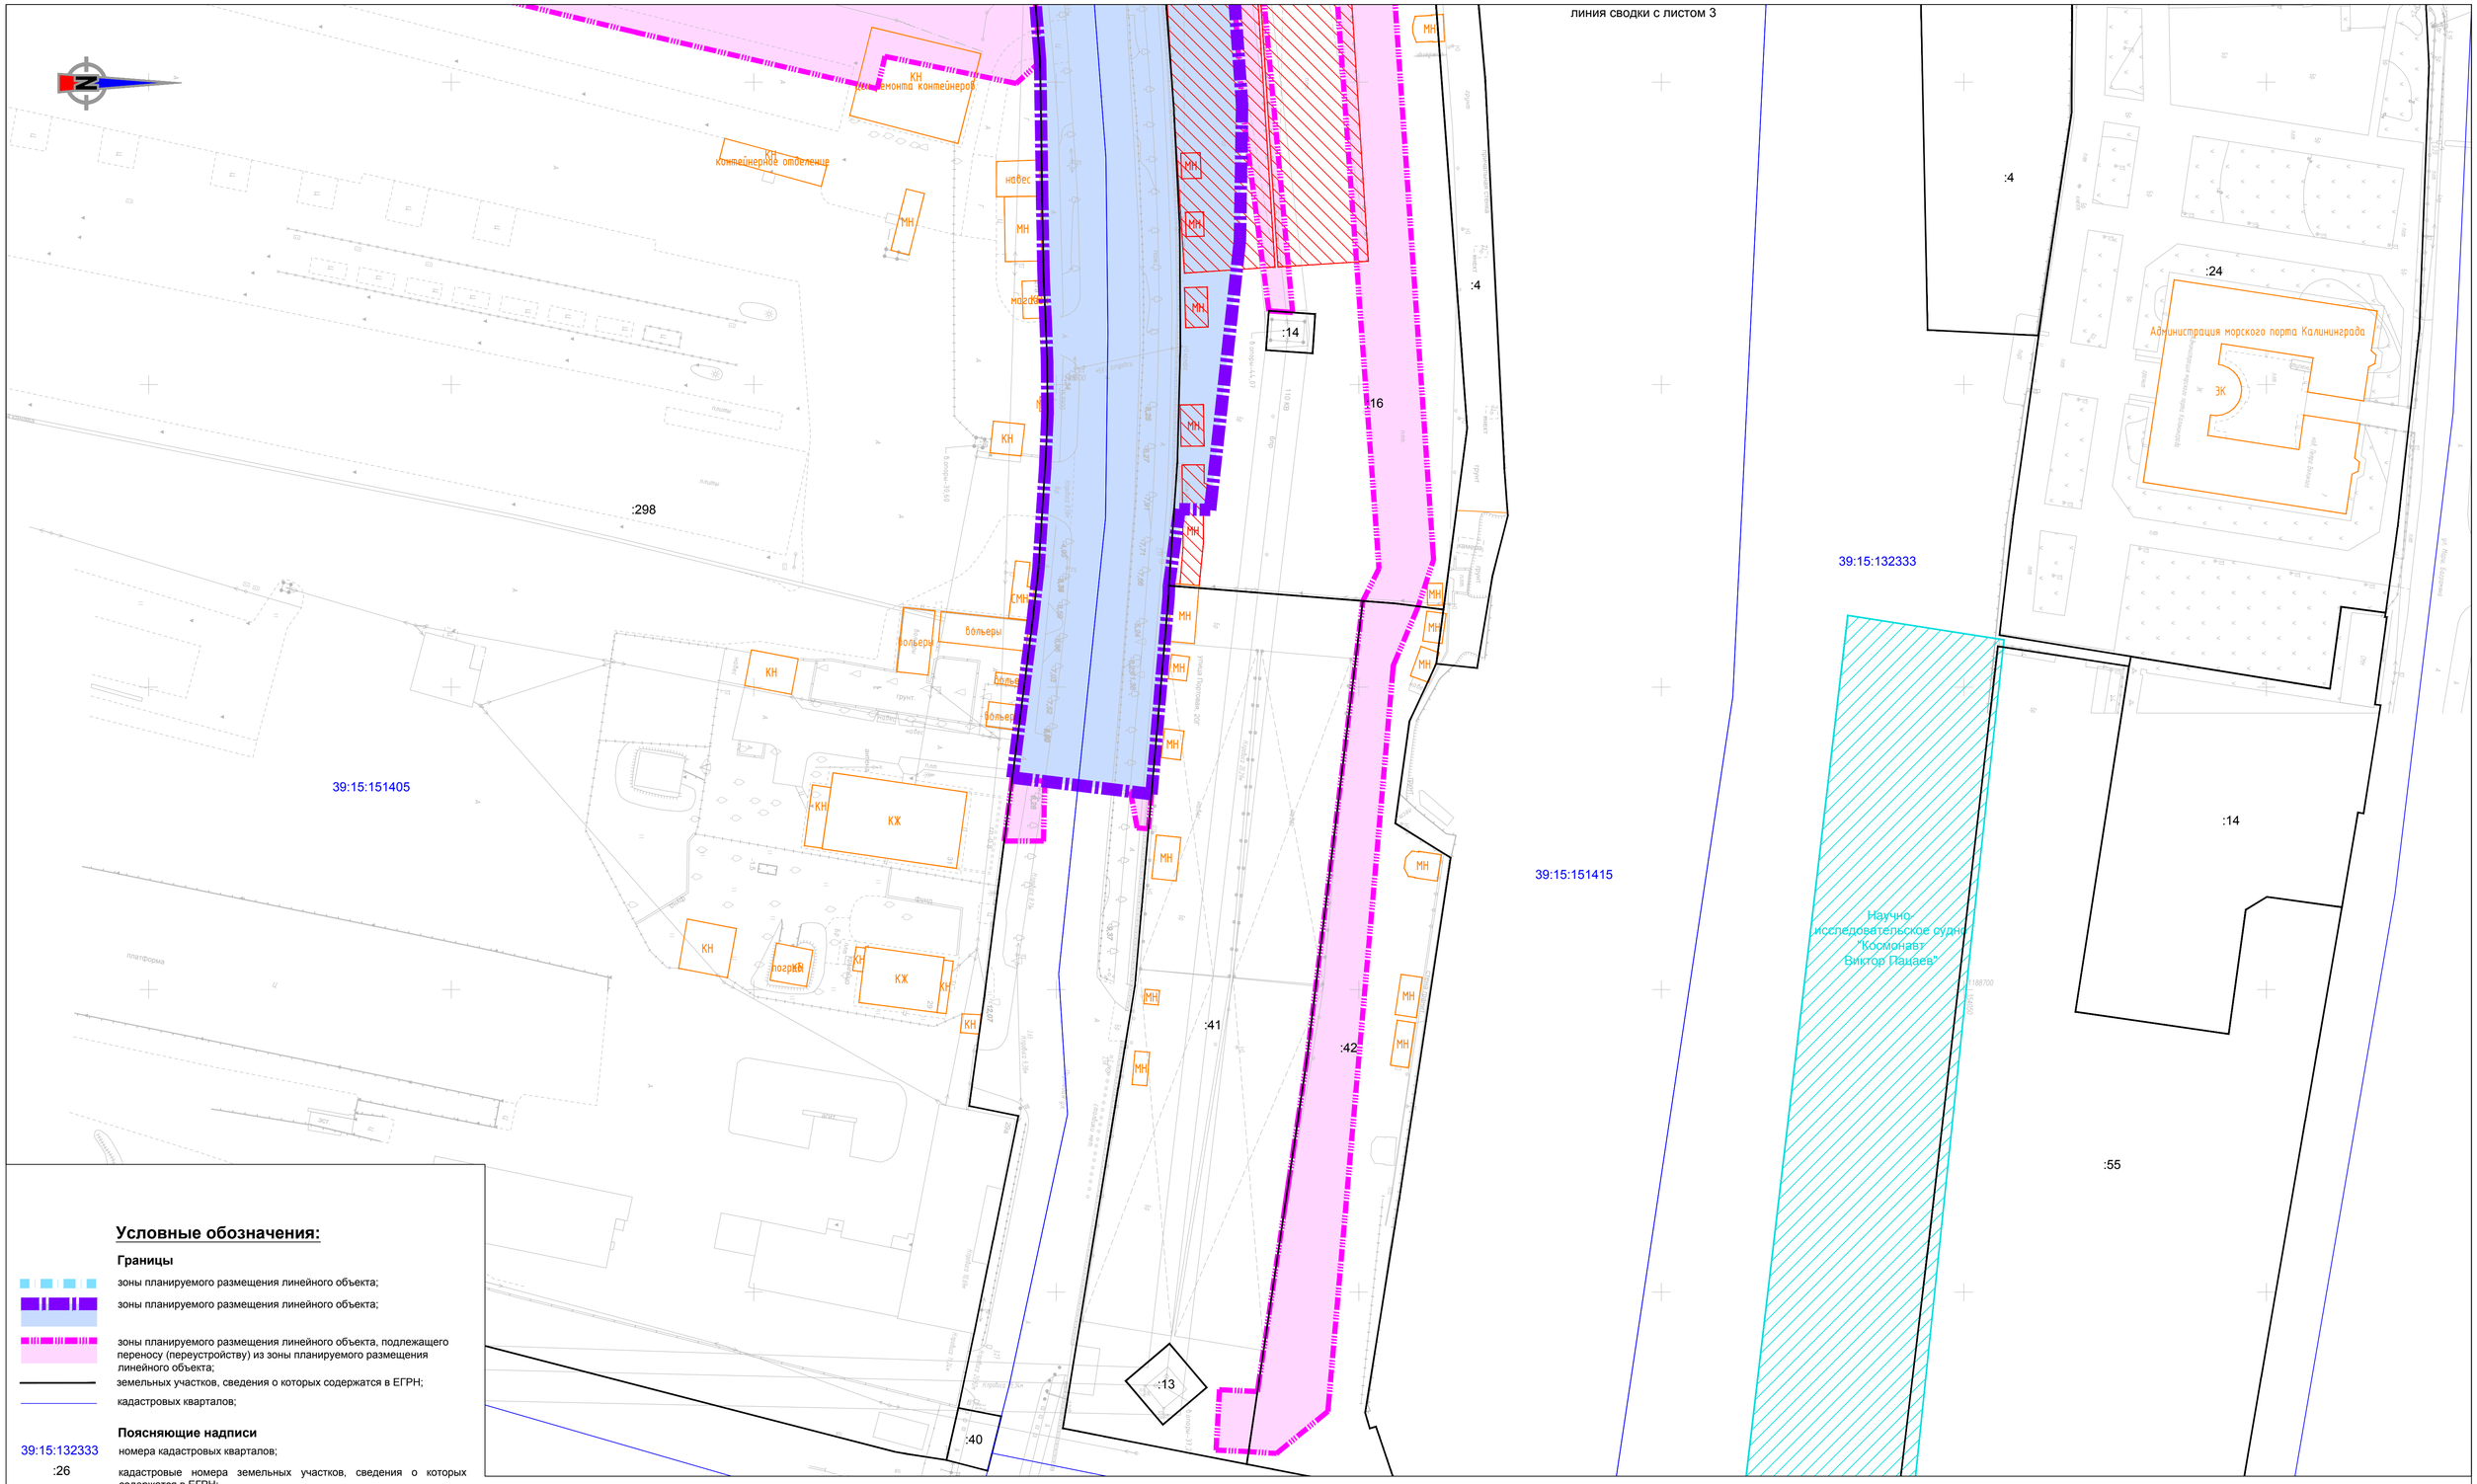

Условные обозначения:

Границы

- зоны планируемого размещения линейного объекта;
- зоны планируемого размещения линейного объекта;
- зоны планируемого размещения линейного объекта, подлежащего переносу (переустройству) из зоны планируемого размещения линейного объекта;
- земельных участков, сведения о которых содержатся в ЕГРН;
- кадастровых кварталов;

Поясняющие надписи

- 39:15:132333 — номера кадастровых кварталов;
- :26 — кадастровые номера земельных участков, сведения о которых содержатся в ЕГРН;

Объекты

- Контуры существующих сохраняемых объектов капитального строительства;
- :54 — Объекты капитального строительства подлежащие сносу (демонтажу);
- :54 — Граница и номер объекта капитального строительства, сведения о котором содержатся в ЕГРН;
- Выявленный объект культурного наследия;
- Охранная зона выявленного объекта культурного наследия;
- Зона регулирования застройки и хозяйственной деятельности;
- Зона охраняемого природного ландшафта;
- ОКН 334 — Номер объекта культурного наследия, в соответствии с нормативным актом.

Схема расположения листов

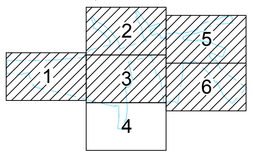

Изм.	Кол.уч.	Лист	Nдок.	Подп.	Дата
Разраб.	Кирилюк				29.03.2019
Проверил	Петин				29.03.2019
Нач.отд.	Васильев				29.03.2019
Н.контр.	Калиниченко				29.03.2019

1/34ЦУКС/0640/ПИР/СГТП/ИРД-ППМТ2-ПМ-2

Реконструкция разводного моста через реку Преголь на участке Калининград-Советск Калининградской железной дороги. Этап 2. Автодорожный мостовой переход

Раздел 6. Материалы по обоснованию проекта межевания.

Стадия	Лист	Листов
П	4	6

Чертеж по обоснованию проекта межевания территории

ОАО «Институт Гипростроймост» г. Москва

Формат А1

Взам. инв. N°

Подпись и дата

Инв. N° подл.