Схема границ
публичного сервитута

Перечень координат границ **публичного сервитута**		
№	X	Y
1	358928.49	1186787.79
2	358929.35	1186788.99
3	358929.40	1186789.74
4	358927.33	1186801.81
5	358930.67	1186801.33
6	358934.69	1186802.11
7	358937.51	1186803.69
8	358939.67	1186806.08
9	358940.97	1186809.04
10	358941.25	1186812.26
11	358940.32	1186816.21
12	358938.60	1186818.95
13	358936.10	1186820.99
14	358933.08	1186822.14
15	358931.34	1186822.33
16	358927.54	1186821.78
17	358924.61	1186820.42
18	358922.27	1186818.19
19	358920.76	1186815.33
20	358920.24	1186812.14
21	358920.94	1186808.15
22	358922.45	1186805.29
23	358922.74	1186804.92
24	358925.11	1186791.10
25	358897.96	1186786.02
26	358897.09	1186784.83
27	358897.28	1186783.37
28	358898.42	1186782.43
29	358899.41	1186782.37
1	358928.49	1186787.79

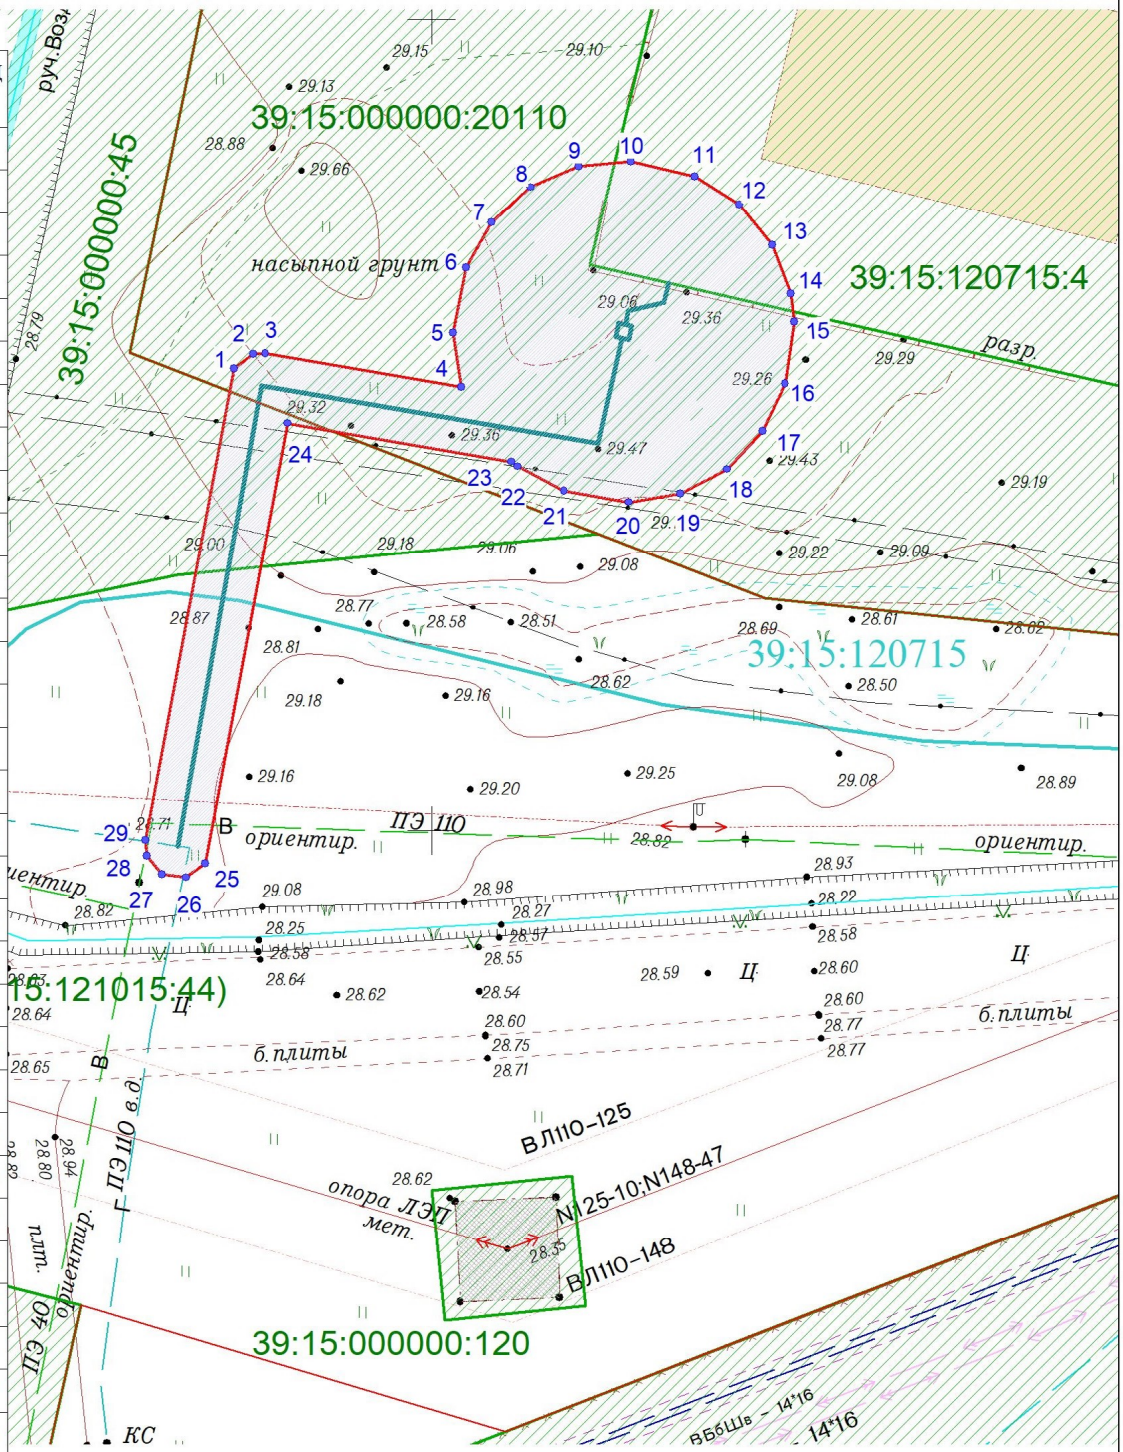

Объект: Участок газопровода высокого давления, с установкой узла редуцирования газа и участок до границ земельного участка с кадастровым номером 39:15:120715:4 по ул. Псковская в г. Калининграде

Кадастровый номера земельных участков на которых расположен публичный сервитут: 39:15:000000:45, 39:15:000000:20110, 39:15:120715:4

Площадь публичного сервитута: 515 кв.м

Цель установления публичного сервитута: для размещения газопровода

УСЛОВНЫЕ ОБОЗНАЧЕНИЯ:
- красные линии
- испрашиваемый публичный сервитут
- испрашиваемые части земельных участков
- кадастровый участок
- граница кадастрового квартала
- граница кадастрового участка
- ось строящегося газопровода

Заявитель
М.П.

(подпись) (расшифровка подписи)

(подпись) (расшифровка подписи)

СХЕМА ГРАНИЦ ПОДПИСАНА ЭЛЕКТРОННОЙ ПОДПИСЬЮ
Сертификат: **015972d70068b093a1401a1e332c81d180**
Кадастровый инженер **Глеза Оксана Леонидовна**
Действителен: **с 24.08.2023 по 28.08.2024**

Масштаб 1:500 Система координат МСК-39