


| | | | | | |
|--------------|----------------|--------------|--|--|--|
| Согласовано | | | | | |
| | | | | | |
| Изм. № подл. | Подпись и дата | Взам. инв. № | | | |
| | | | | | |

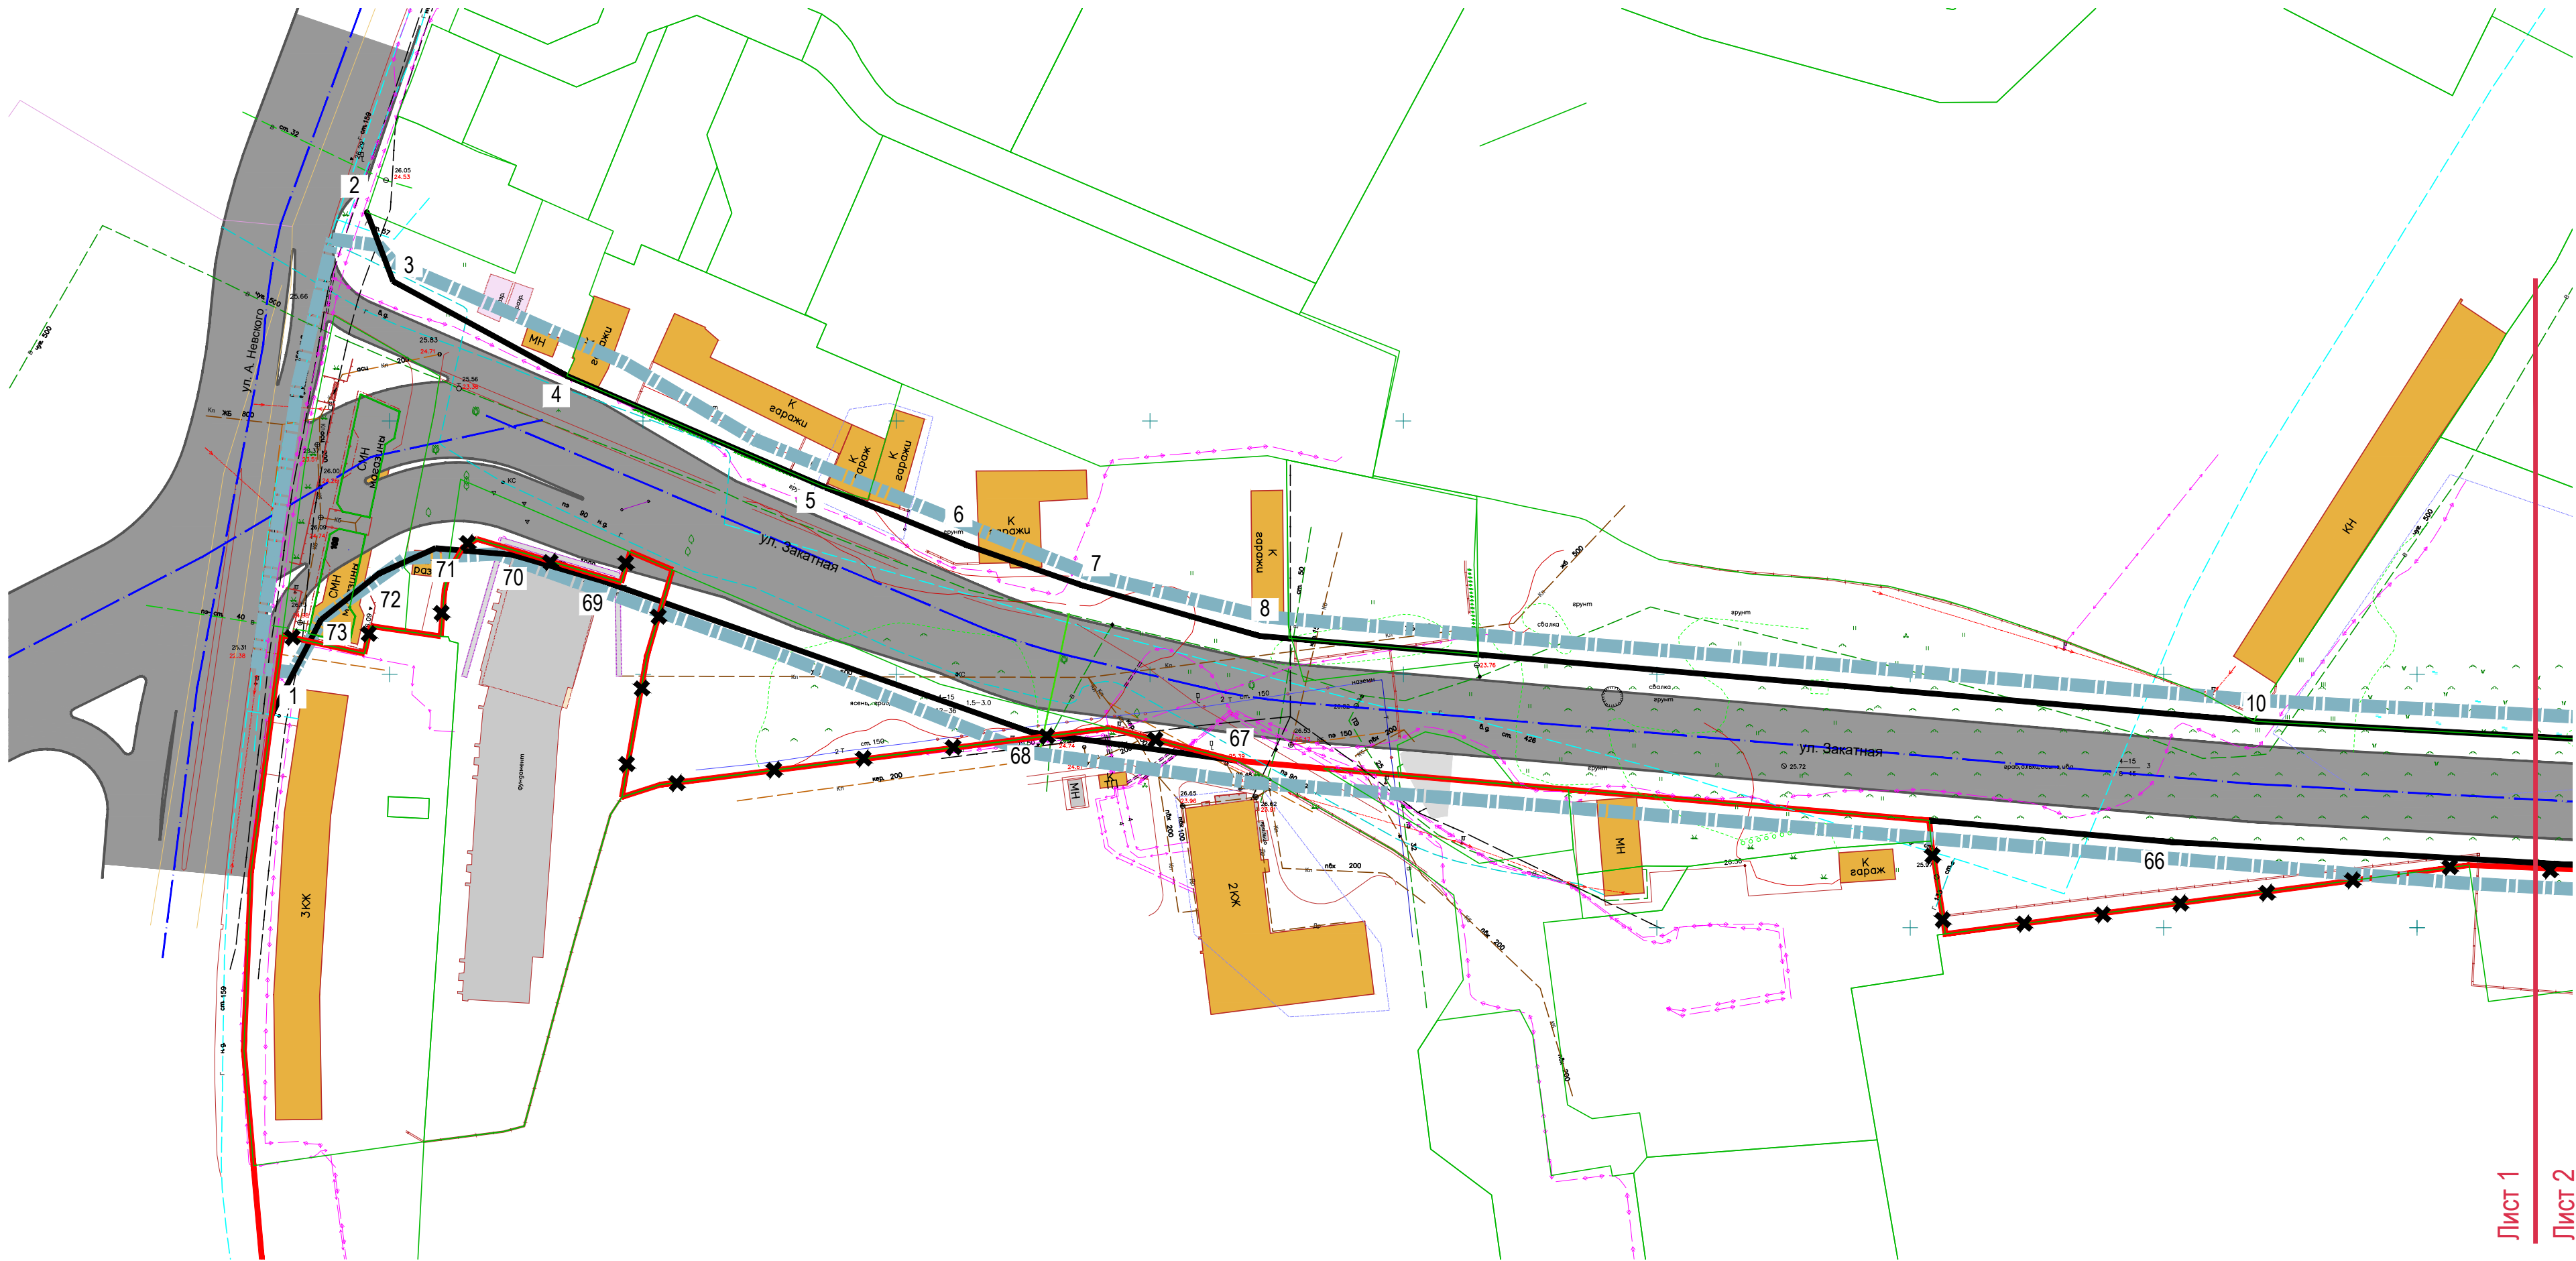


Лист 1
Лист 2

Условные обозначения

- граница территории, в отношении которой осуществляется подготовка документации по планировке территории
- границы земельных участков (по сведениям Росреестра)
- красные линии, устанавливаемые проектом планировки территории
- 4 - номер характерной (поворотной, начала и окончания) точки красных линий в ведомости координат
- существующие (ранее установленные в соответствии с законодательством Российской Федерации) красные линии
- существующие отменяемые красные линии

Схема листов

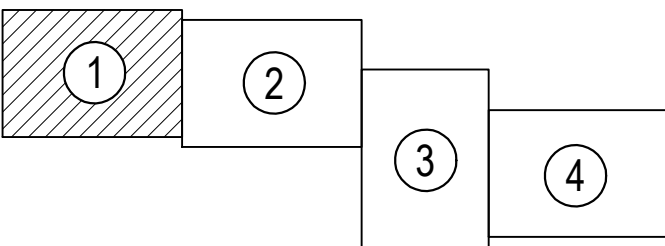

| | | | | | | | | | |
|------------|---------------|------|--------|-------|-------|---|--------|----------------------------------|--------|
| | | | | | | Заказчик: Комитет территориального развития и строительства администрации городского округа "Город Калининград" Шифр _____ -ПП | | | |
| | | | | | | Проект планировки территории с проектом межевания в его составе в границах ул. Закатной - ул. А. Невского - ул. Краснокаменной - ул. Орудийной в г. Калининграде, предусматривающего размещение линейного объекта | | | |
| Изм. | Кол.уч. | Лист | № док. | Подп. | Дата | Проект планировки территории Основная (утверждаемая) часть Раздел 1. Графическая часть | Стадия | Лист | Листов |
| Директор | Кабаев Д.С. | | | | 06.20 | | ПП | 1(1) | |
| ГАП | Черненко П.В. | | | | 06.20 | | | | |
| Исп. | | | | | | | | | |
| Н.контроль | | | | | | Чертеж красных линий М 1:1000 | | ООО "Центр инженерных изысканий" | |