


Согласовано					
Взам. инв. №					
Подпись и дата					
Инв. № подл.					

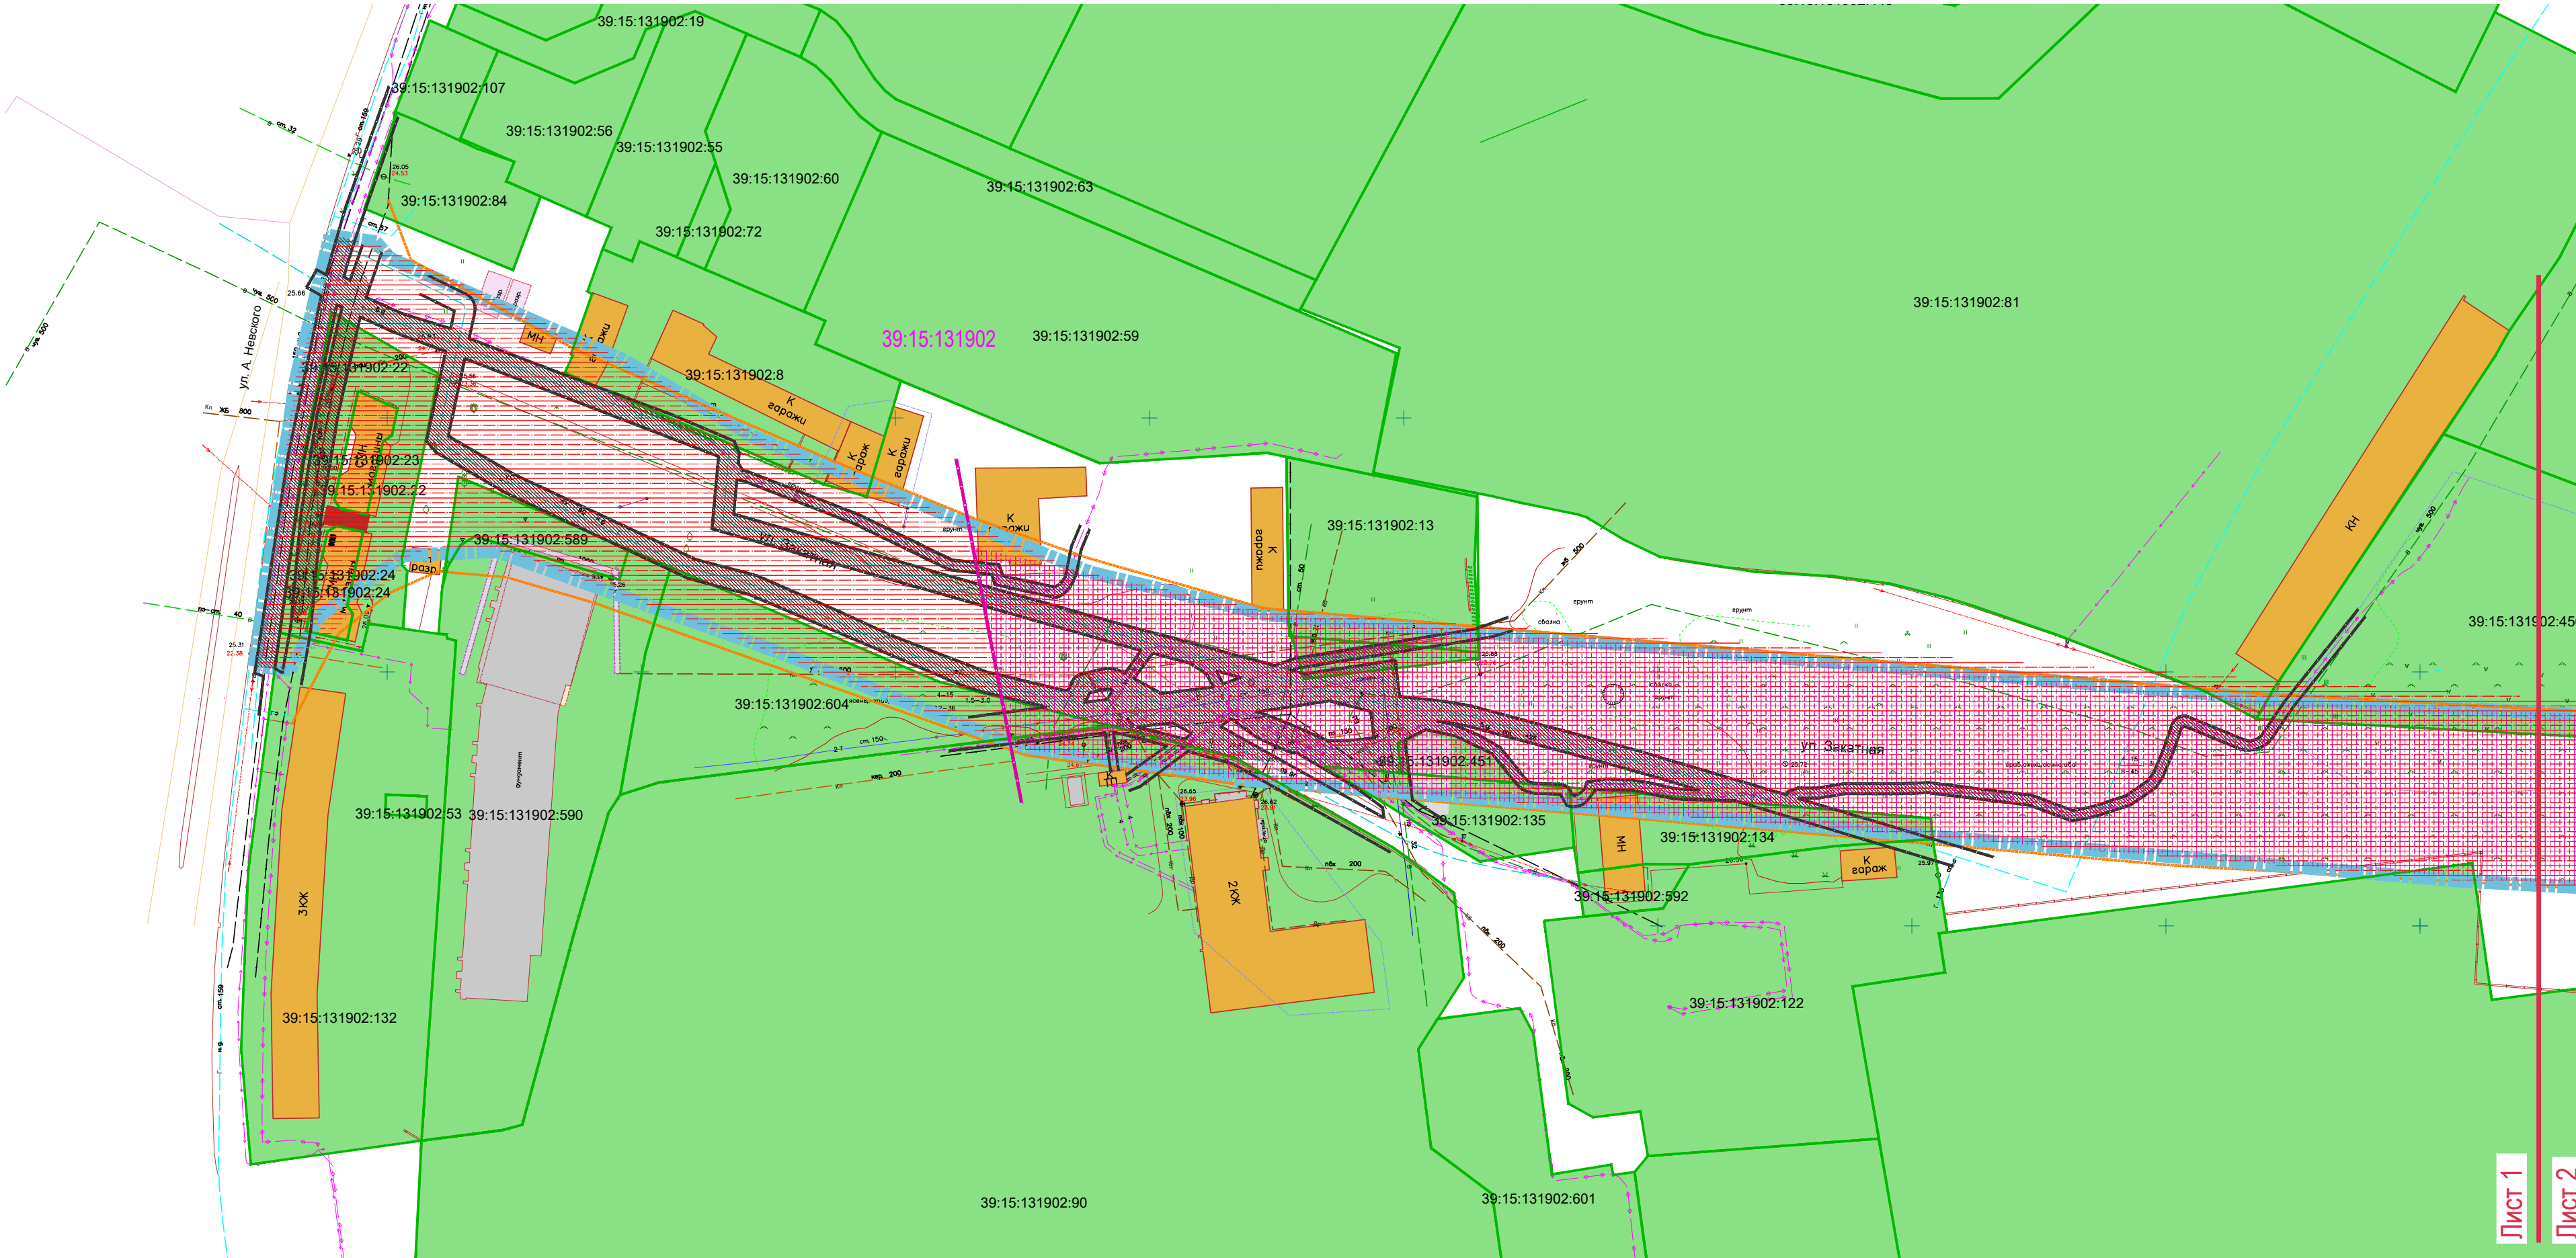

Условные обозначения

- граница территории, в отношении которой осуществляется подготовка проекта межевания
- Границы существующих земельных участков, учтённых в Едином государственном реестре недвижимости
- 39:15:131905:45 - кадастровый номер существующего земельного участка
- граница кадастрового квартала
- 39:15:131905 - номер кадастрового квартала
- границы зон с особыми условиями использования территории
- местоположение существующих объектов капитального строительства
- ранее созданные сохраняемые земельные участки


Границы зон (зоны) с особыми условиями использования территорий (в границах проекта планировки территории)

- зона санитарной охраны источников водоснабжения II пояса
- зона санитарной охраны источников водоснабжения III пояса
- санитарно-защитная зона предприятий, сооружений и других объектов (производственно-, санитарно-, инженерно-технических объектов)

Примечания

- Границы лесных кварталов на территории, в отношении которой осуществляется подготовка проекта межевания, отсутствуют.
- Границы особо охраняемых природных территорий, в отношении которой осуществляется подготовка проекта межевания, отсутствуют.
- Границы территорий объектов культурного наследия, в отношении которой осуществляется подготовка проекта межевания, отсутствуют.

Схема листов

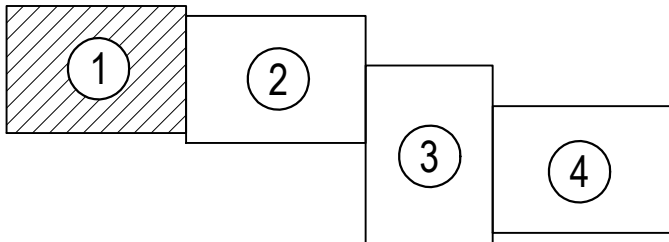

						Заказчик: Комитет территориального развития и строительства администрации городского округа "Город Калининград" Шифр _____ -ПП			
						Проект планировки территории с проектом межевания в его составе в границах ул. Закалной - ул. А.Невского - ул. Краснокаменной - ул. Орудийной в г. Калининграде, предусматривающего размещение линейного объекта			
Изм.	Кол.уч.	Лист	№ док.	Подп.	Дата	Проект межевания территории Материалы по обоснованию	Стадия	Лист	Листов
Директор	Кабаев Д.С.				04.20		ПМ	2(1)	
Г.А.П.	Черненко П.В.				04.20	Чертеж материалов по обоснованию проекта межевания территории М 1:1000	ООО "Центр инженерных изысканий"		
Исп.									
Н.контроль									