


ДЕНДРОЛОГИЧЕСКИЙ ПЛАН КОМПЕНСАЦИОННОГО ОЗЕЛЕНЕНИЯ

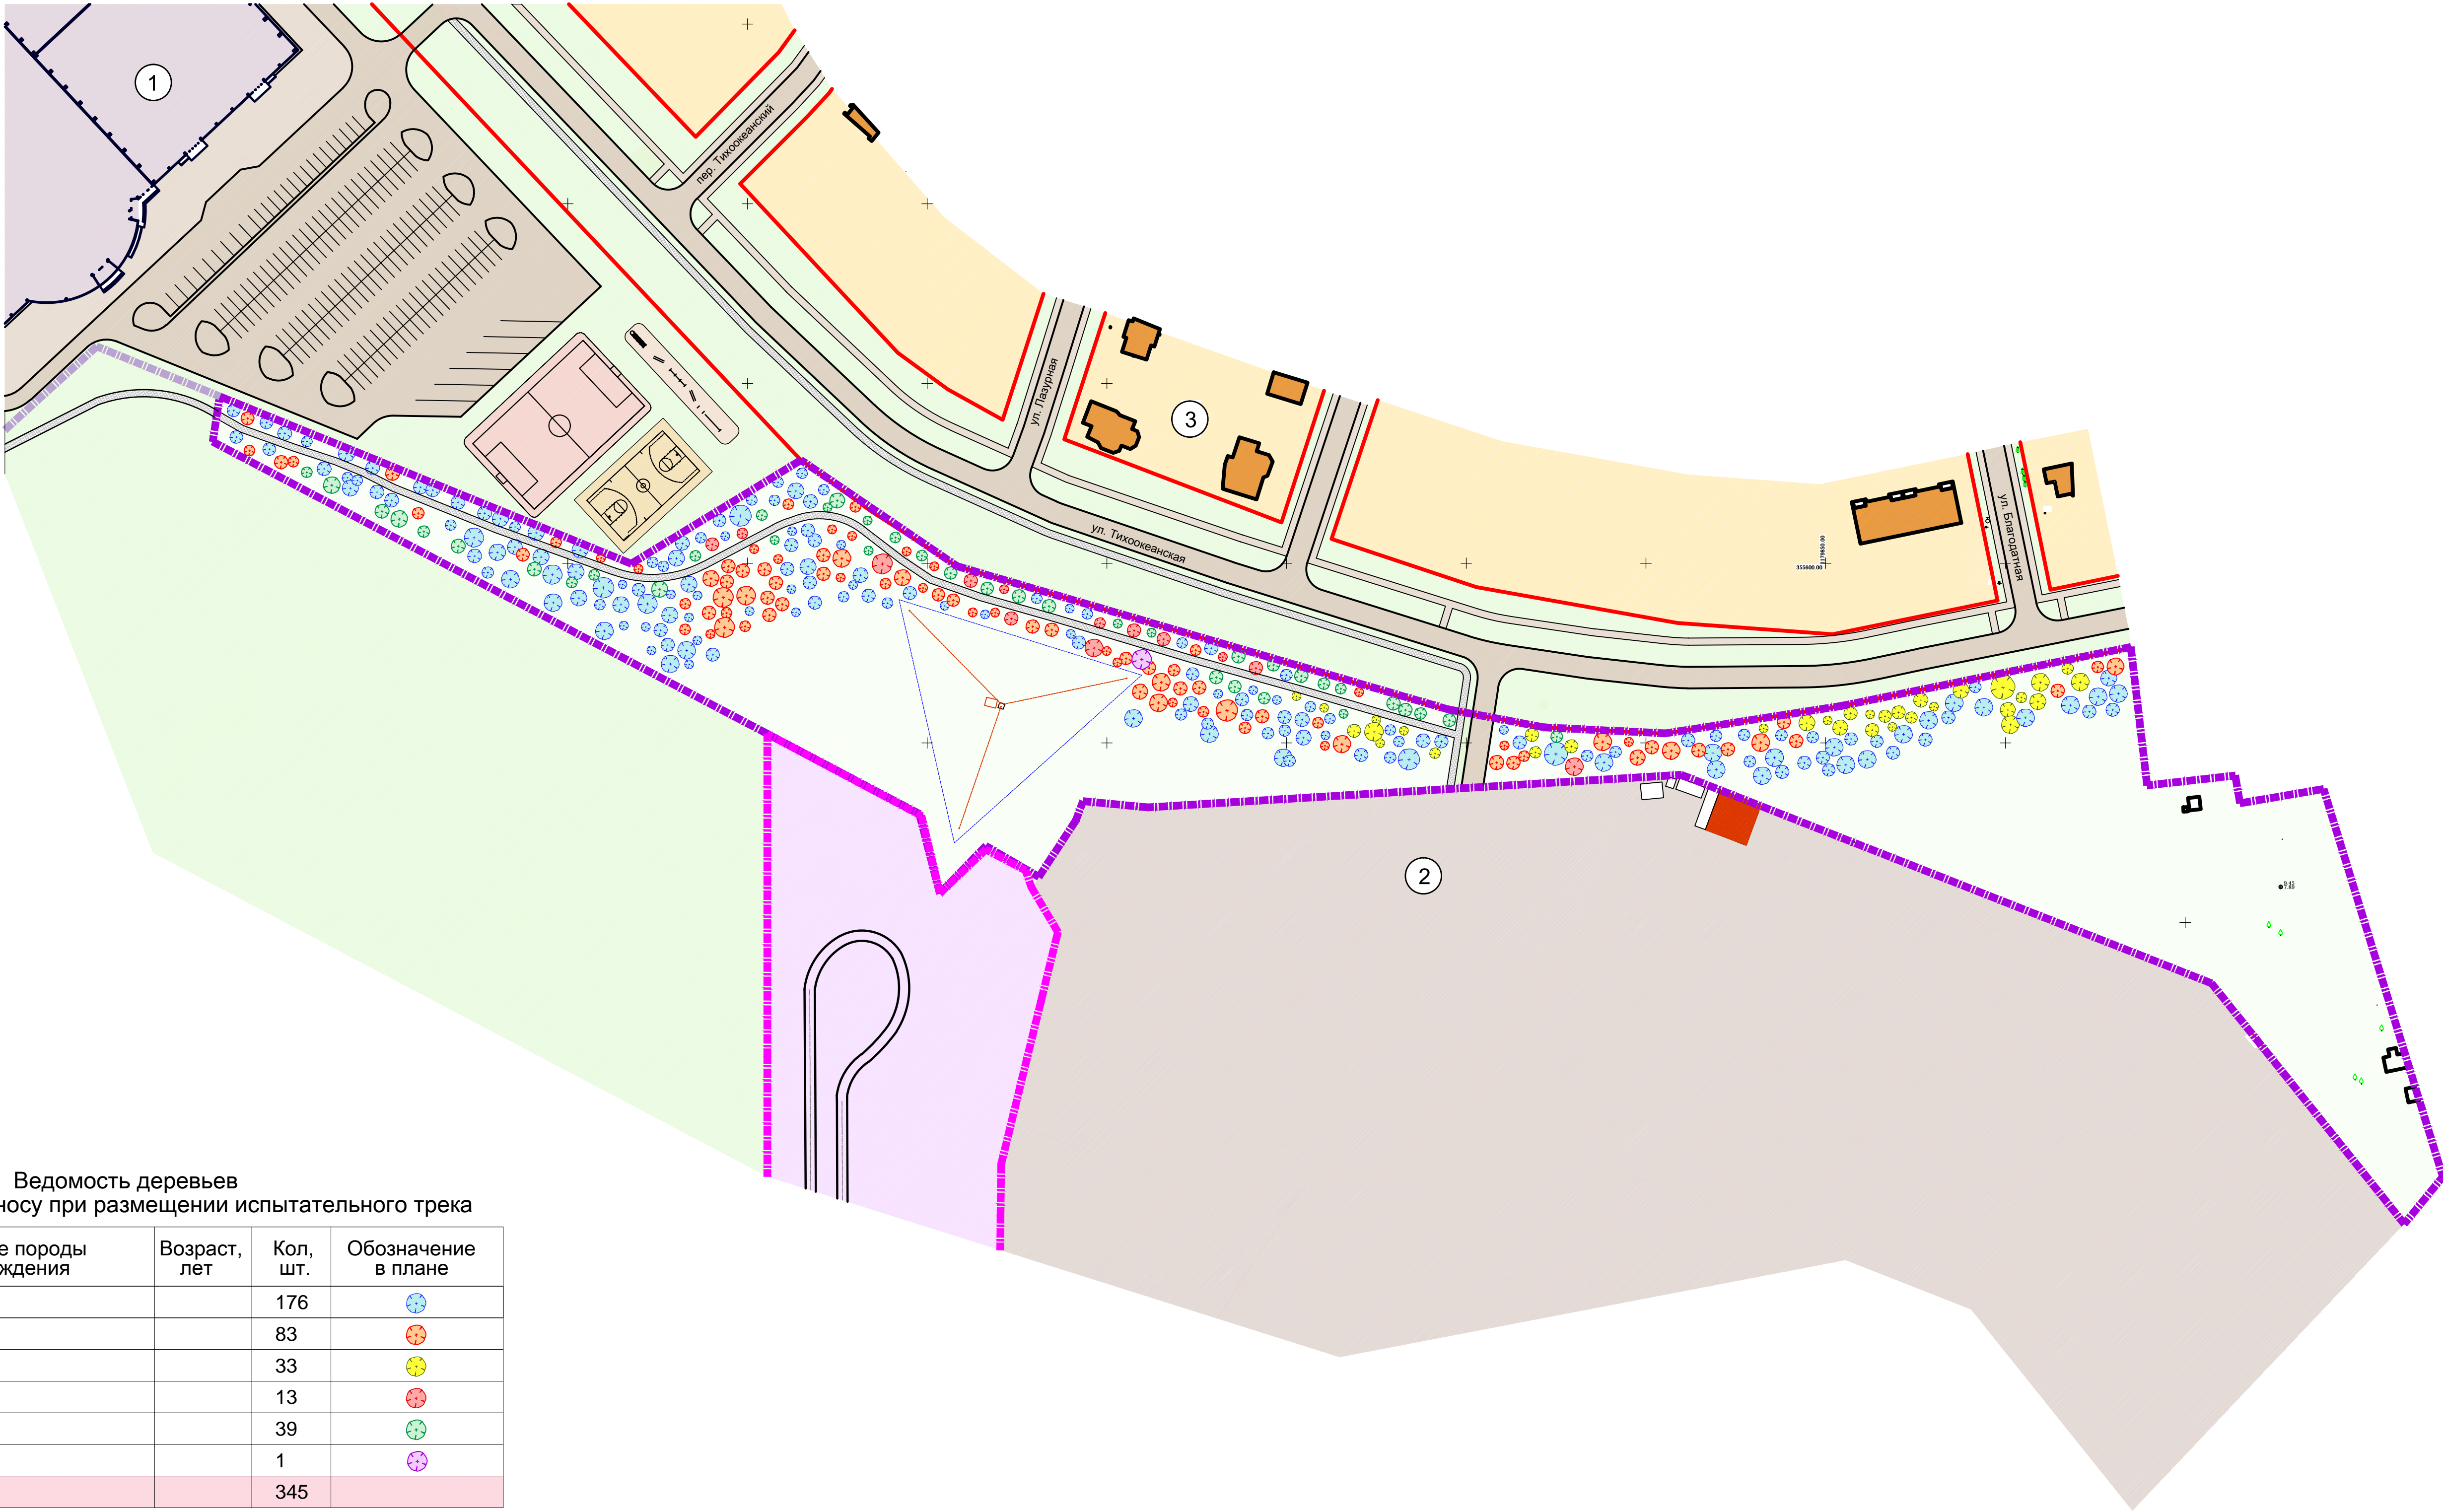

Ведомость деревьев подлежащих сносу при размещении испытательного трека

N п/п	Наименование породы и вида насаждения	Возраст, лет	Кол. шт.	Обозначение в плане
1	Дуб		176	
2	Сосна		83	
3	Береза		33	
4	Осина		13	
5	Ольха		39	
6	Граб		1	
ИТОГО			345	

Ведомость деревьев подлежащих высадке при компенсационном озеленении

N п/п	Наименование породы и вида насаждения	Возраст, лет	Кол. шт.	Обозначение в плане
1	Дуб		176	
2	Сосна		83	
3	Береза		33	
4	Осина		13	
5	Ольха		39	
6	Граб		1	
ИТОГО			345	

УСЛОВНЫЕ ОБОЗНАЧЕНИЯ:

- Красные линии проектируемой улицы Тихоокеанской
- Границы территории компенсационного озеленения
- Границы территории размещения испытательного трека
- Проектируемая велосипедная дорожка
- Строящийся физкультурно-оздоровительный комплекс
- Промышленная территория
- Жилая зона

						Проектное предложение по проведению компенсационного озеленения		
Изм.	Внес.	Лист	Кол.	Пар.	Дата	Статус	Лист	Листов
Разраб.	Чернышев О.В.				12.2018	ГПД	3	3
						Дендрологический план ООО "АВТОТОР Холодильник"		