

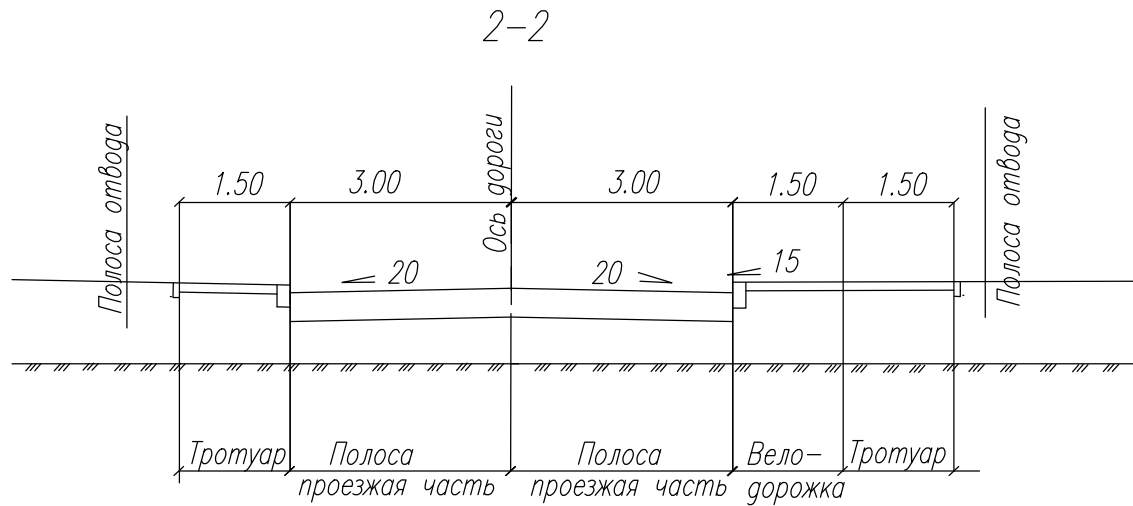
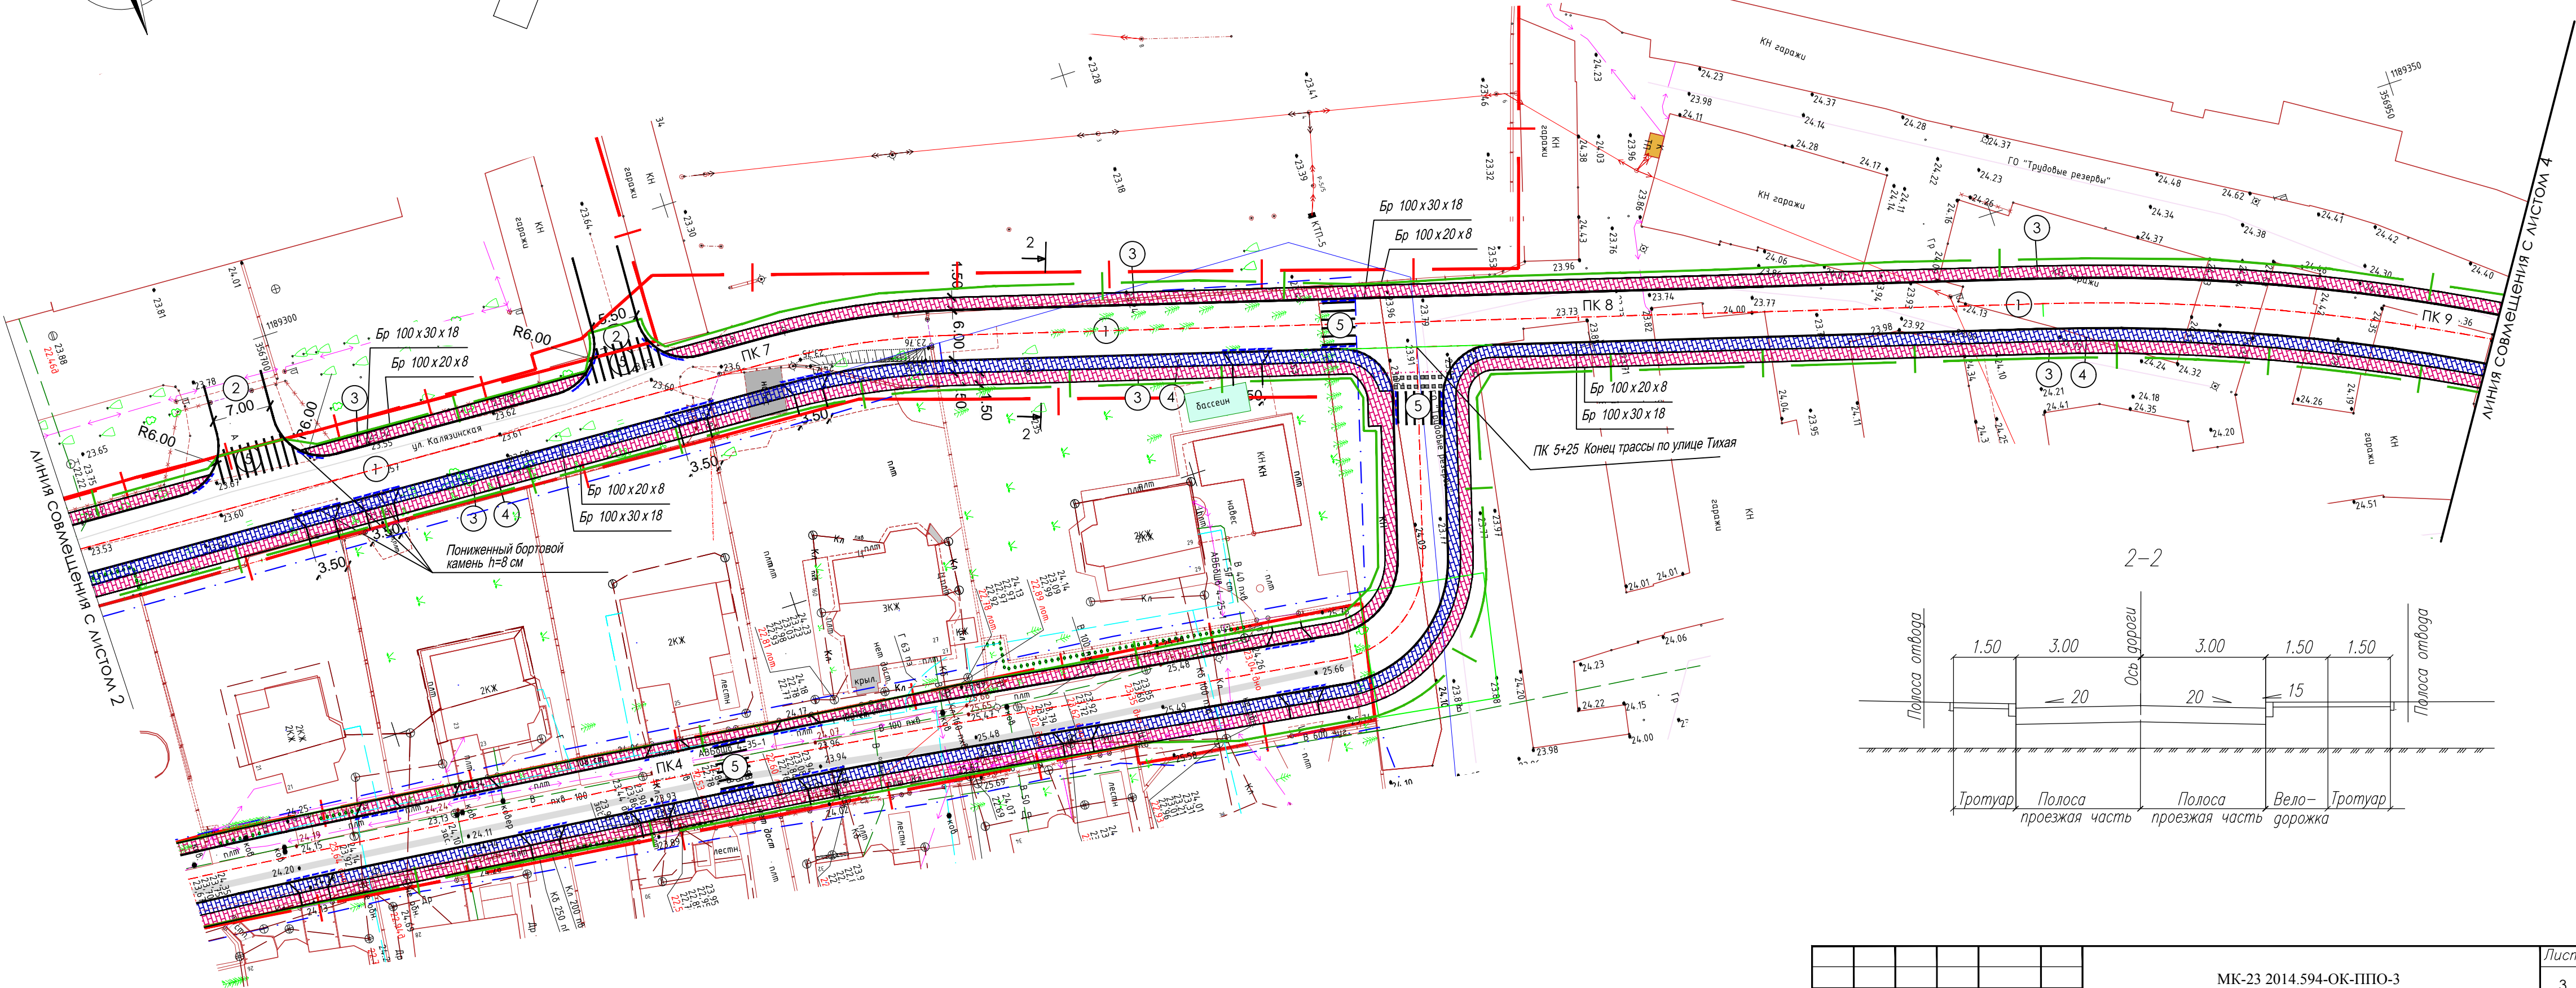
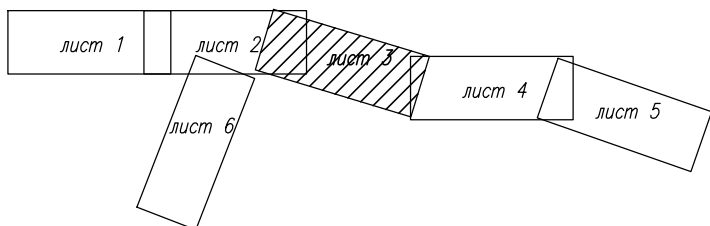
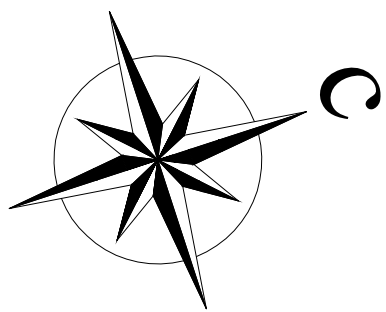


Схема расположения листов

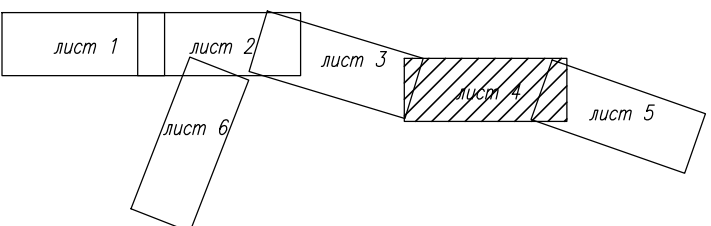

Изм.	Кол. уч.	Лист	Нгол	Погн.	Дата	МК-23 2014.594-ОК-ППО-3	Лист 3
------	----------	------	------	-------	------	-------------------------	-----------

Схема расположения листов

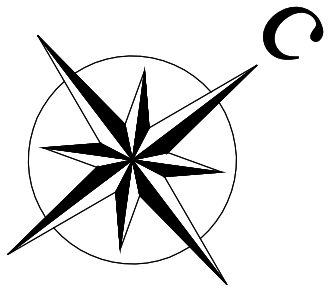

Изм.	Кол. уч.	Лист	Нгол	Погн.	Дата	МК-23 2014.594-ОК-ППО-3	Лист 4
------	----------	------	------	-------	------	-------------------------	-----------