СХЕМА ГРАНИЦ
публичного сервитута

Перечень координат границ публичного сервитута		
№ точки	Координаты, м	
	X	Y
1	2	3
1	359539.79	1185527.28
2	359526.78	1185544.46
3	359512.93	1185560.18
4	359498.15	1185574.85
5	359481.91	1185588.85
6	359459.12	1185591.30
7	359437.52	1185596.18
8	359403.25	1185608.28
9	359384.87	1185618.42
10	359368.87	1185632.08
11	359320.52	1185683.21
12	359307.24	1185695.89
13	359305.37	1185699.48
14	359289.38	1185715.01
15	359288.32	1185716.76
16	359288.24	1185719.91
17	359289.32	1185721.86
18	359321.10	1185757.60
19	359317.88	1185759.70
20	359286.18	1185724.35
21	359284.37	1185721.14
22	359284.35	1185715.93
23	359286.09	1185712.72
24	359301.99	1185697.30
25	359303.86	1185693.70
26	359317.64	1185680.43
27	359366.03	1185629.26
28	359382.45	1185615.22
29	359401.58	1185604.64
30	359436.35	1185592.35
31	359458.42	1185587.36
32	359480.23	1185585.11
33	359495.38	1185571.97
34	359510.02	1185557.43
35	359523.65	1185541.97
36	359536.27	1185525.56
37	359537.00	1185524.97
38	359538.47	1185524.88
39	359539.61	1185525.82
1	359539.79	1185527.28

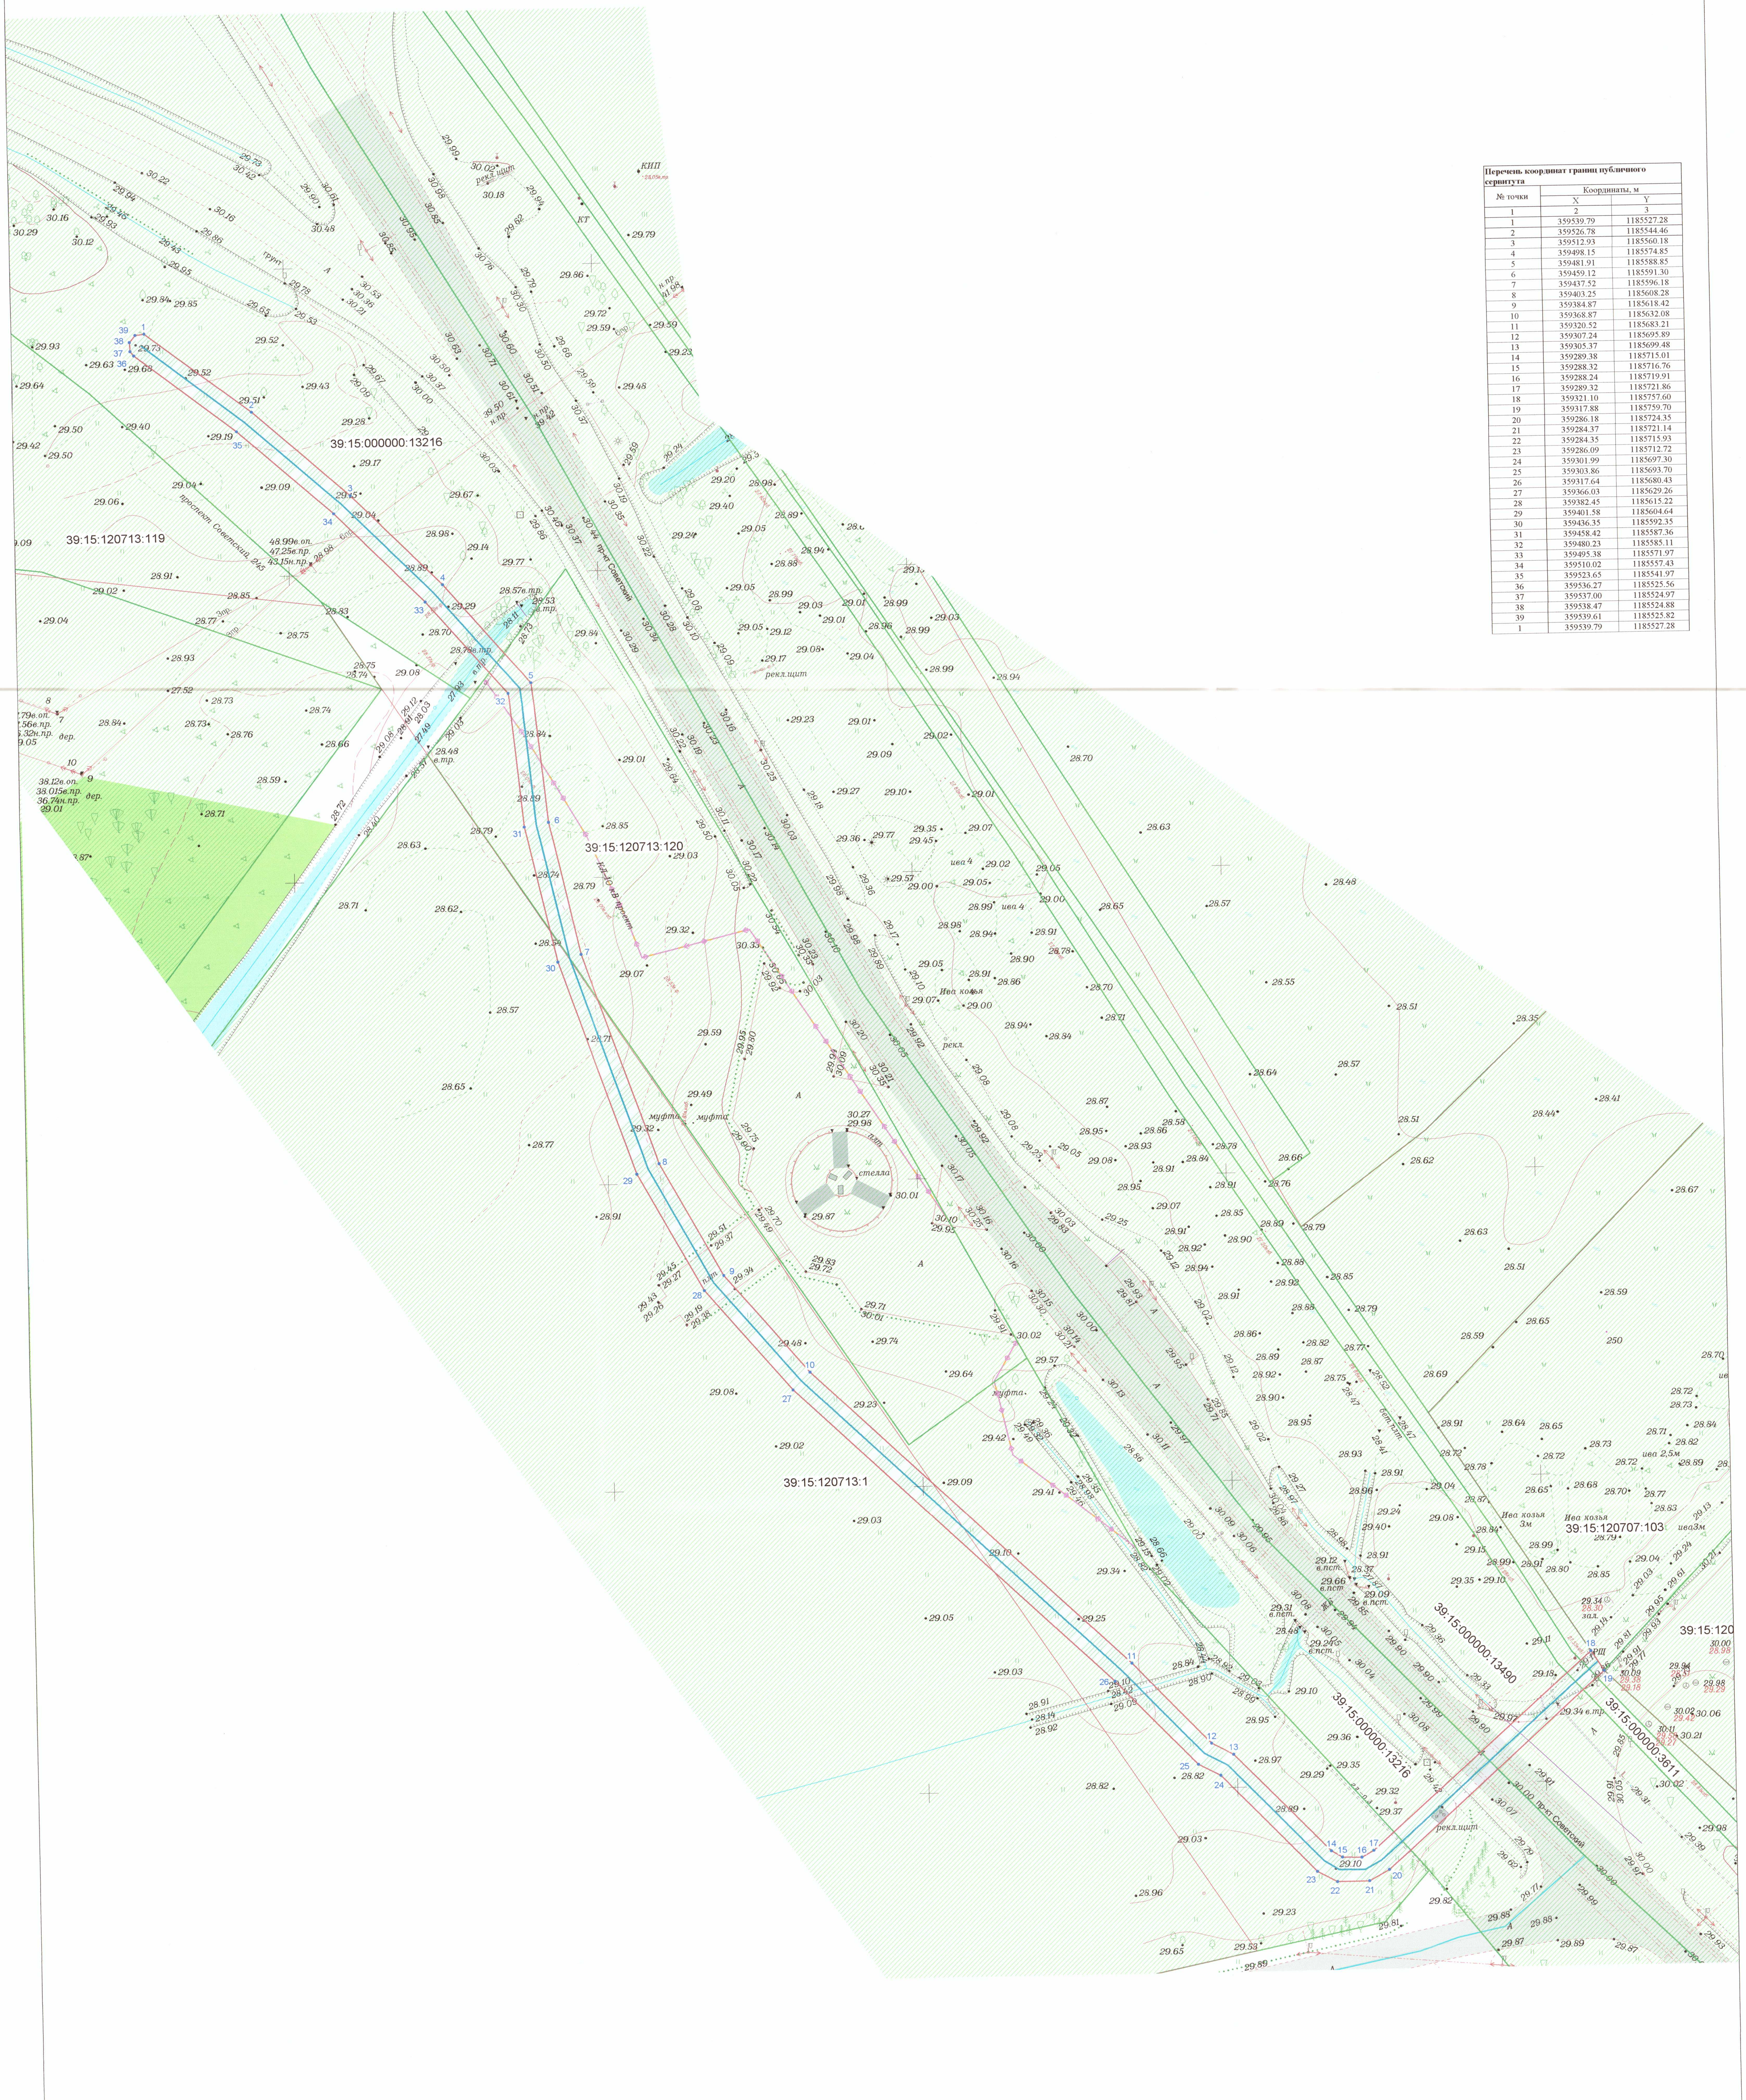
39:15:000000:13216
39:15:120713:119
39:15:120713:120
39:15:120713:1
39:15:120707:103
39:15:000000:13490
39:15:000000:3611
39:15:120
пр-т Советский
проспект Советский, Ф45
стелла
Ива козья 3м
рекл.щит
КИП
КТ
муфта
А
КЛ-10 кВ проект

Объект: Участок газопровода высокого давления до границ ЗУ с КН 39:15:120707:103 по пр-ту Советскому в г. Калининграде

Кадастровый номера земельных участков на которых расположен публичный сервитут: 39:15:120713:1, 39:15:120713:120, 39:15:000000:13216, 39:15:000000:13490, 39:15:000000:3611

Площадь публичного сервитута: 1514 кв.м

Цель установления публичного сервитута: для размещения газопровода

УСЛОВНЫЕ ОБОЗНАЧЕНИЯ:

🟥	красные линии
▭	испрашиваемые земельные участки
▨	испрашиваемые части земельных участков
🟩	кадастровый участок
⋀	граница кадастрового квартала
⋀	граница кадастрового участка
—	ось строящегося газопровода

Заявитель ________ (подпись) ________ (расшифровка подписи)
М.П.
________ (подпись) ________ (расшифровка подписи)

Масштаб 1:500 Система координат МСК-39

СХЕМА ГРАНИЦ ПОДПИСАНА
ЭЛЕКТРОННОЙ ПОДПИСЬЮ
Сертификат: **015972d70068b093a1401a1e332c81d180**
Кадастровый инженер **Глеза Оксана Леонидовна**
Действителен: **с 24.08.2023 по 28.08.2024**