


Условные обозначения:

- Ель обыкновенная
- Ясень обыкновенный
- Дуб черешчатый
- Ольха черная
- полоса отвода
- 1.1 - расстояние между деревьями, м
- 3.6 - расстояние между рядами, м

Посадочная ведомость зеленых насаждений:

№	Наименование породы	Количество, шт.	Примечание
1	Ель обыкновенная (закрытая корневая система (ком))	3200	Саженцы с закрытой корневой системой (комом), диаметр кома не менее 20*30*20 см.
2	Ясень обыкновенный (закрытая корневая система (ком))	2400	Саженцы с закрытой корневой системой (комом), диаметр кома не менее 20*30*20 см.
3	Дуб черешчатый (закрытая корневая система (ком))	1600	Саженцы с закрытой корневой системой (комом), диаметр кома не менее 20*30*20 см.
4	Ольха черная (закрытая корневая система (ком))	800	Саженцы с закрытой корневой системой (комом), диаметр кома не менее 20*30*20 см.
ИТОГО		8000	

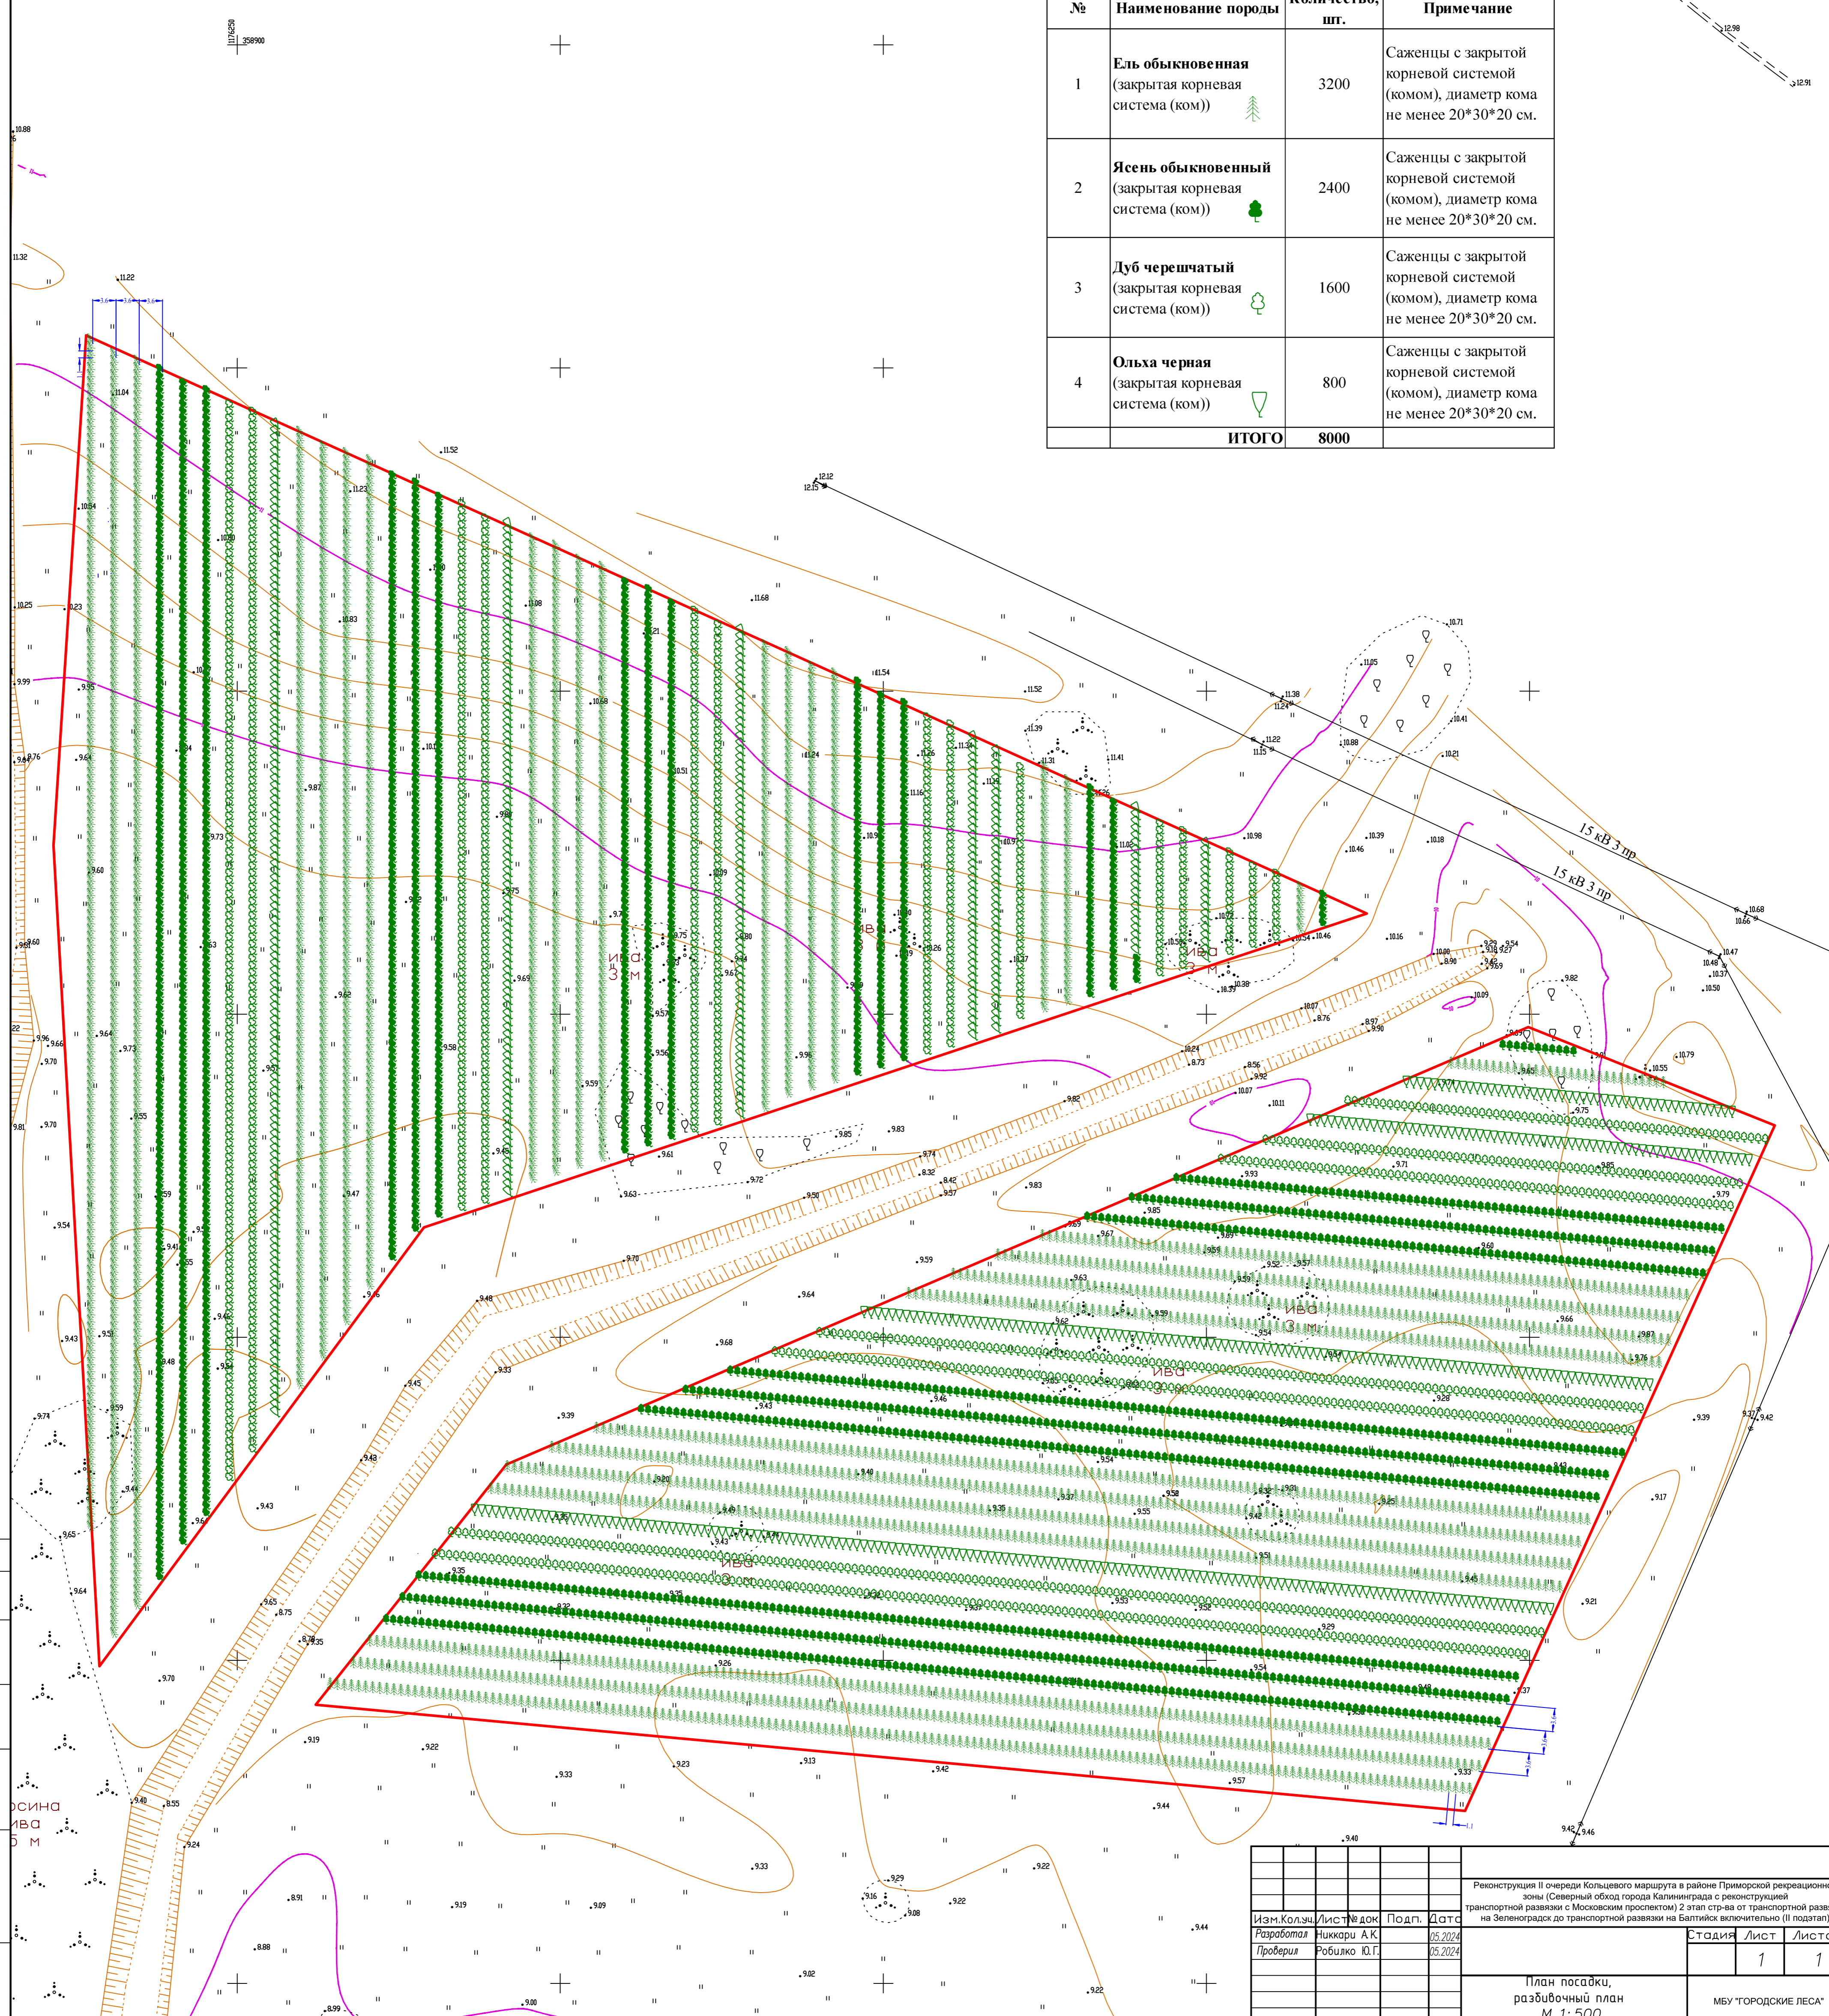

Согласовано
Инв. ? подл. Подп. и дата Вазминь?

Изм. Кол.ч				Лист Видок				Подп.				Дата					
Разработал				Никкари А.К.				05.2024				05.2024					
Проверил				Роблюк Ю.Г.				05.2024				05.2024					
Реконструкция II очереди Кольцевого маршрута в районе Приморской рекреационной зоны (Северный обход города Калининграда с реконструкцией транспортной развязки с Московским проспектом) 2 этап стр-ва от транспортной развязки на Зеленоградск до транспортной развязки на Балтийск включительно (II подэтап)												Стадия		Лист		Листов	
План посадки, разбивочный план М 1:500												1		1			
МБУ "ГОРОДСКИЕ ЛЕСА"																	