ПОСАДОЧНЫЙ ПЛАН, РАЗБИВОЧНЫЙ ЧЕРТЁЖ

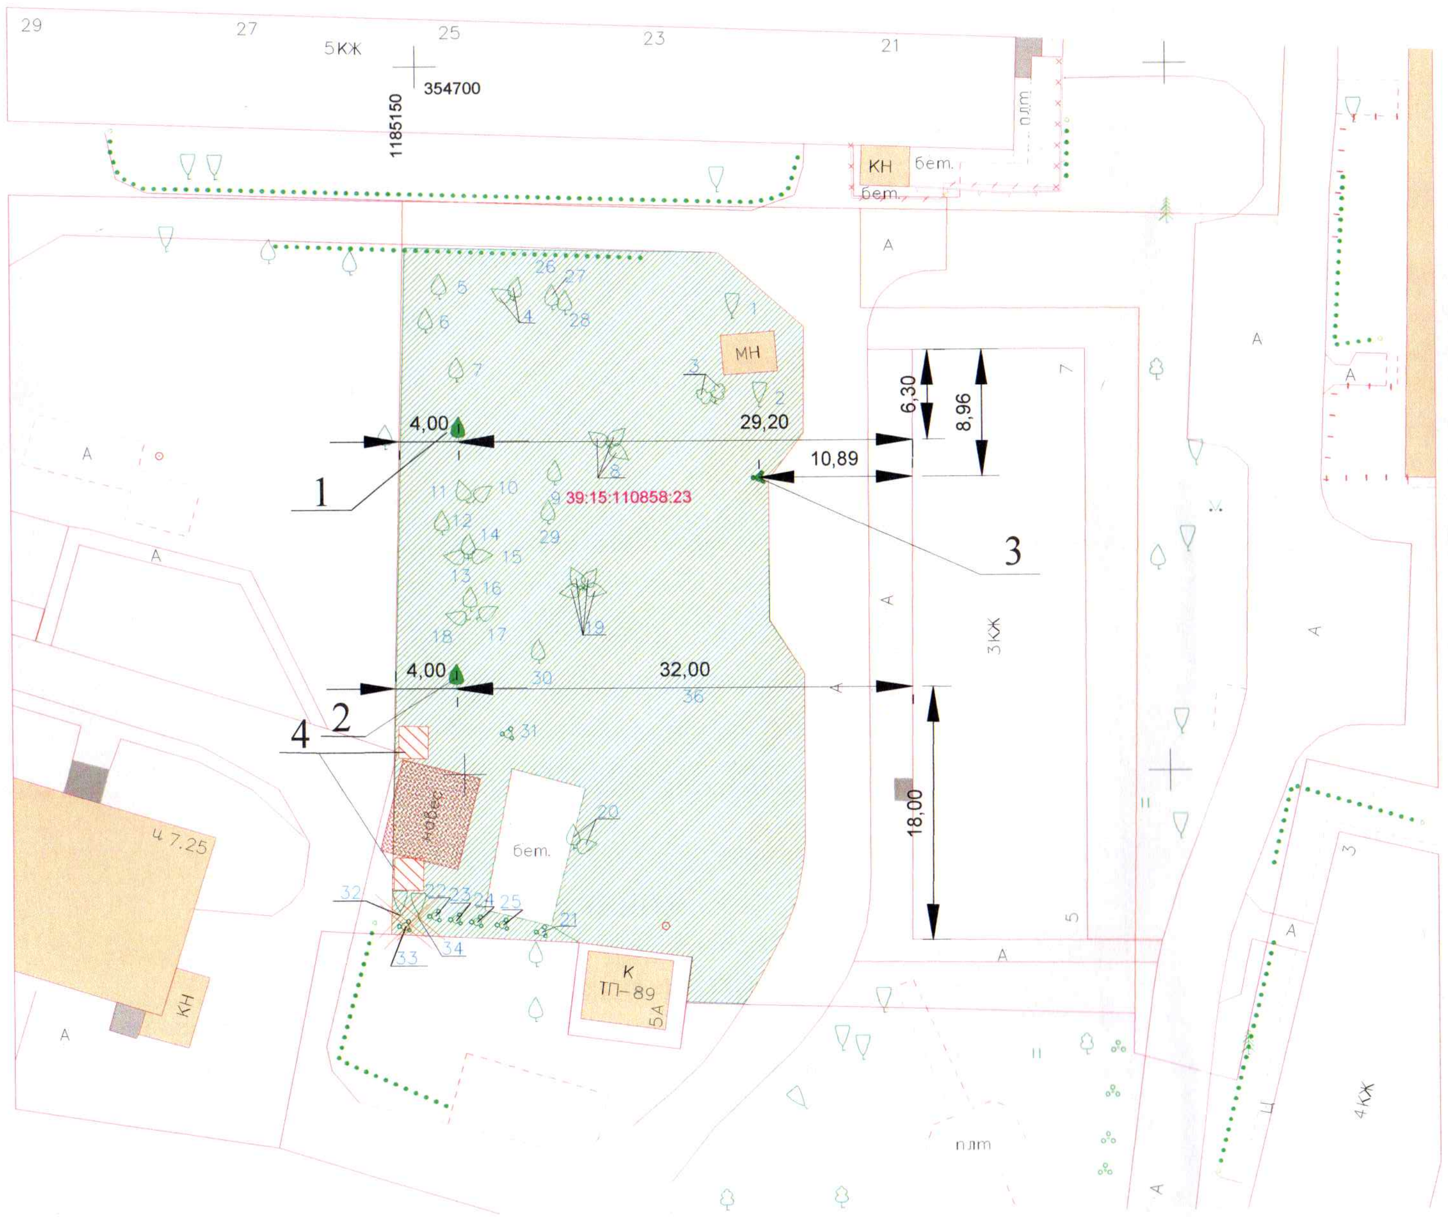
29
27
25
23
21
5КЖ
354700
1185150
КН
бет.
пдт
МН
39:15:110858:23
4,00
29,20
10,89
6,30
8,96
4,00
32,00
18,00
1
2
3
4
3КЖ
навес
бет.
К
ТП-89
5А
ч 7,25
КН
4КЖ
А
пдт

ВЕДОМОСТЬ ВЫСАЖИВАЕМЫХ ЗЕЛЕННЫХ НАСАЖДЕНИЙ

Номер по плану	Условное обозначение	Наименование породы и вида насаждения	Кол-во
1-2	🟩	Береза повислая	2
3	●	Сирень обыкновенная	1
4	▨	Газон обыкновенный	10 кв. м

Проверил!
консультант отдела озеленения
23.10.2024г
Бочаров Н.В.

Осуществление строительства, реконструкции, ремонта, капитального ремонта объектов капитального строительства, линейных объектов на земельном участке с КН 39:15:110857:23 по ул. Красносельской,5-7 в г. Калининграде			
Посадочный план, разбивочный чертеж	Стадия	Лист	Листов
		1	1
ИП Дубюк Т.М.	М 1:500		