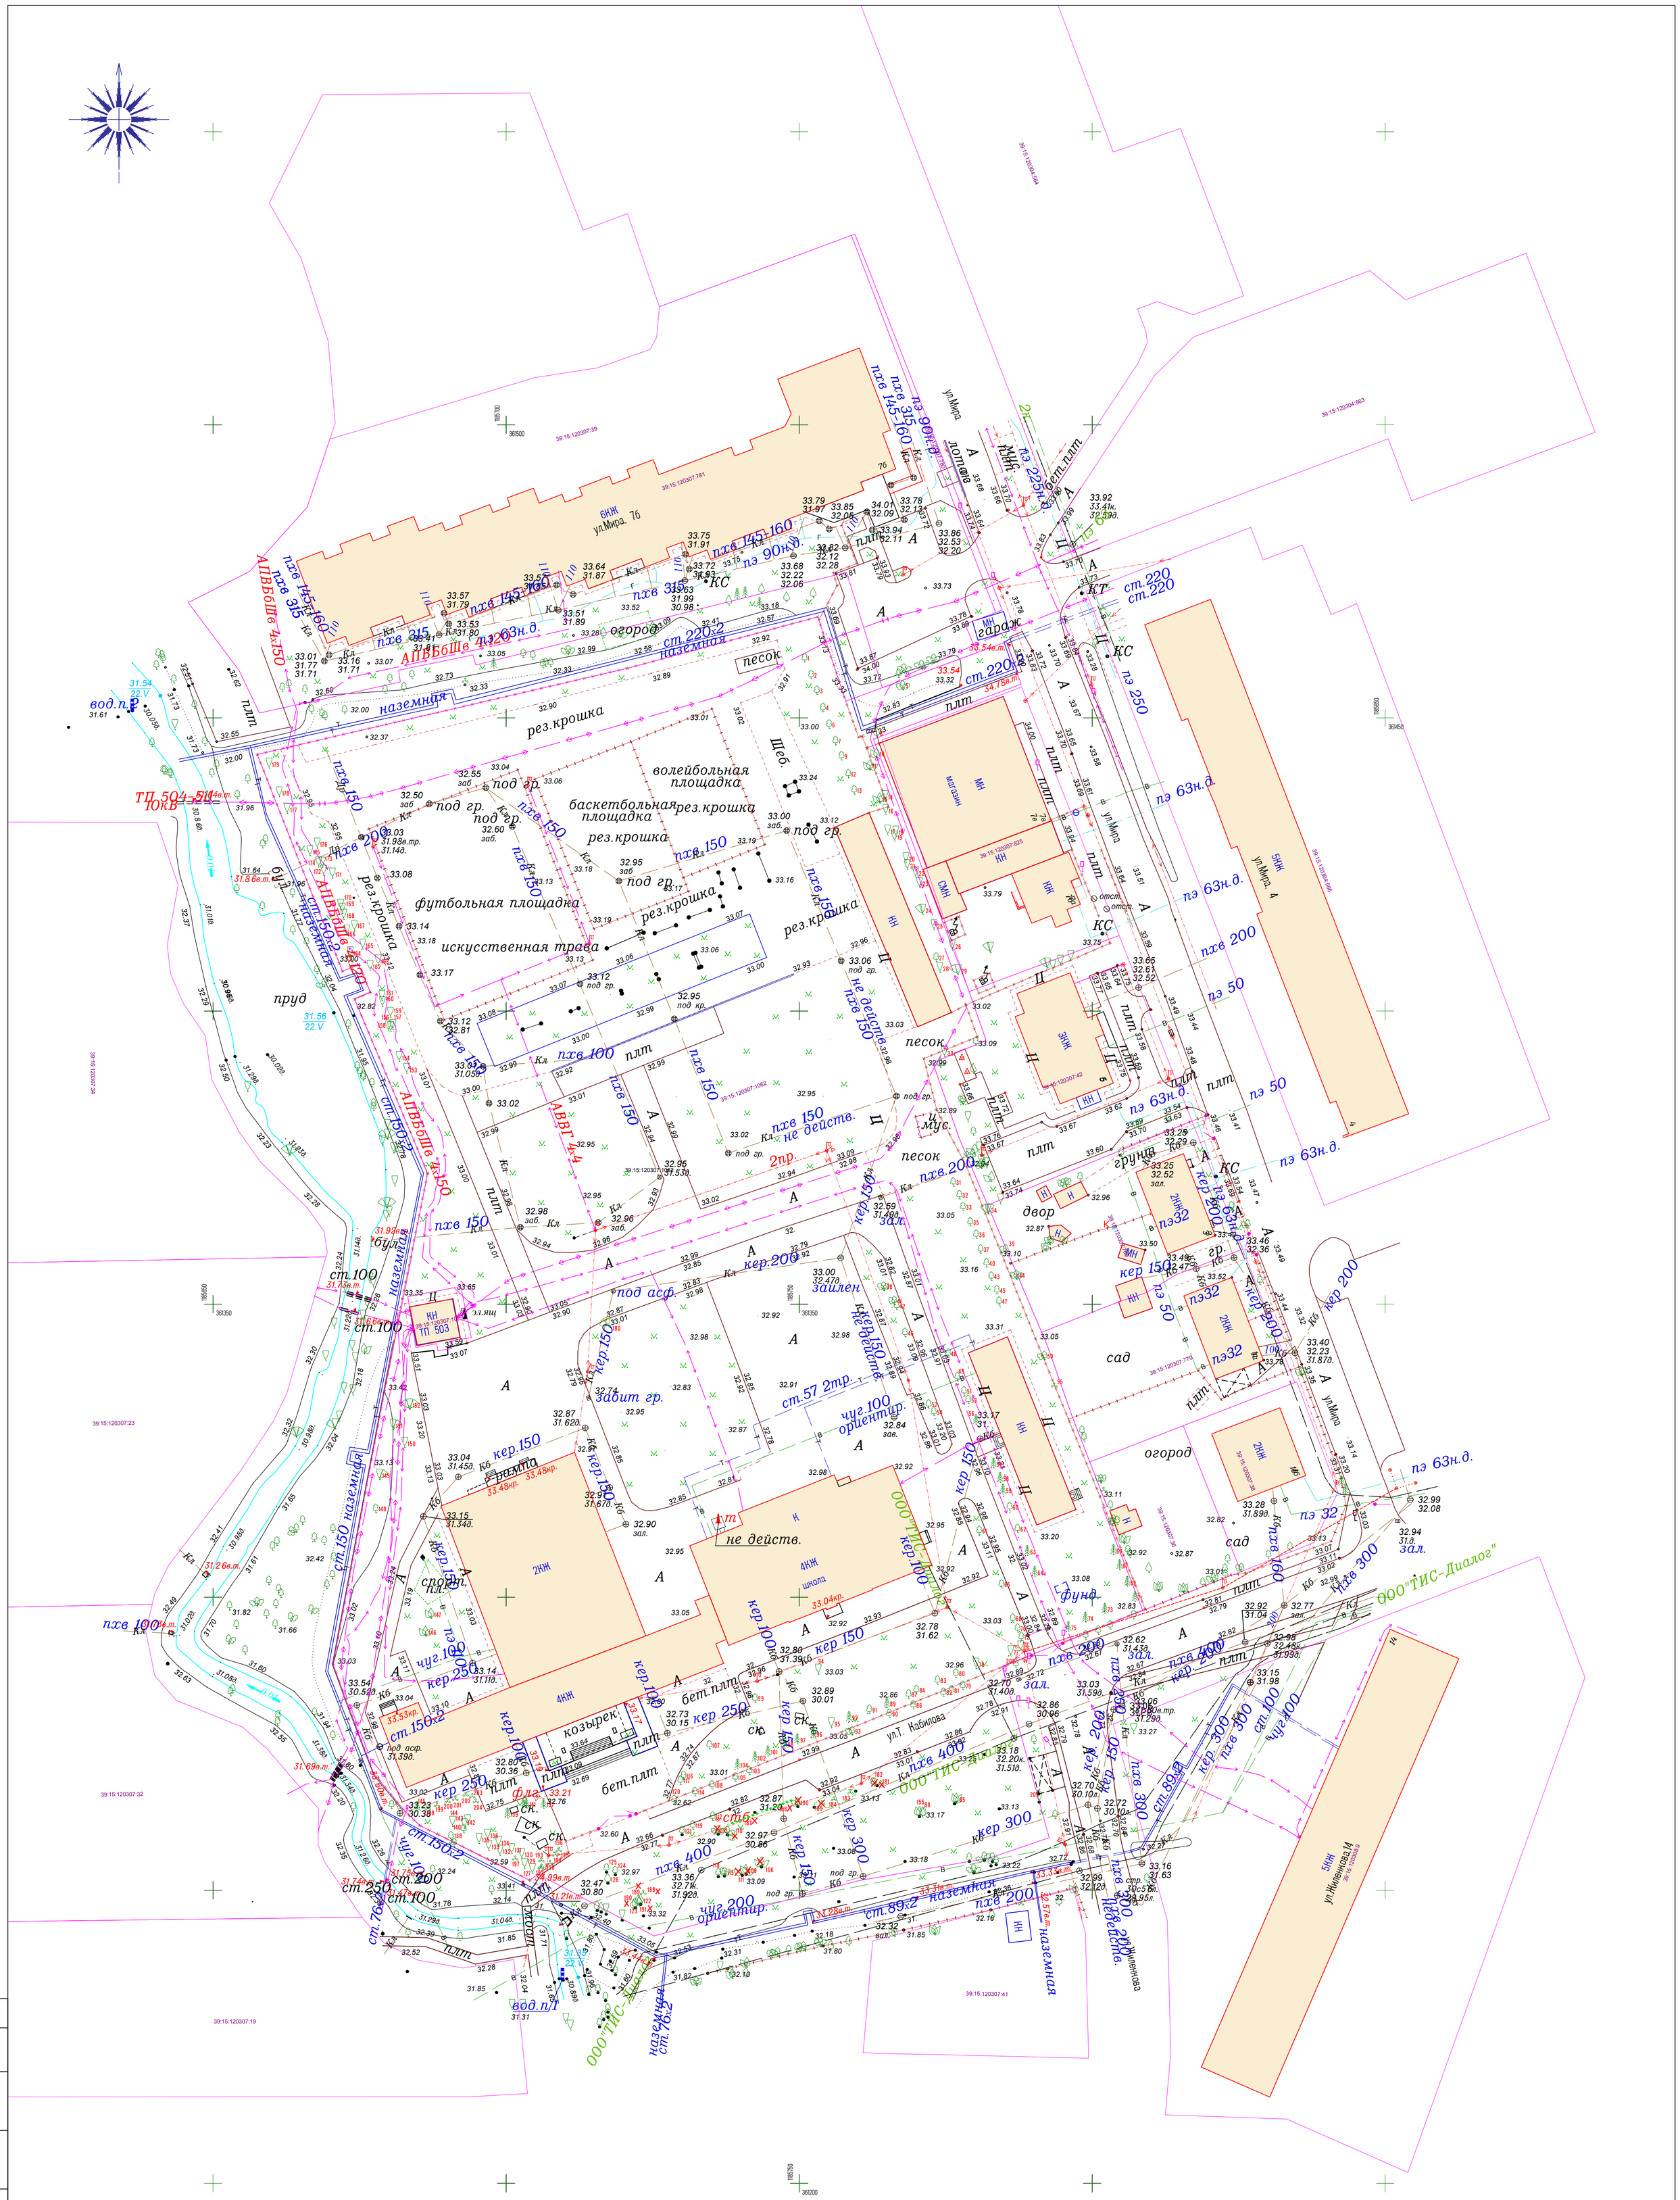

						ООО «Вест-Проект»	Система координат МСК-39 Балтийская система высот 1977 г.	
						Технический отчет по результатам инженерно-геодезических изысканий для подготовки проектной документации № 22_221-ИГДИ		
						«Строительство нового корпуса общеобразовательной школы № 11 по ул. Мира в г. Калининграде»		
Изм.	Кол.уч.	Лист	№ док.	Подп.	Дата			
						Новое строительство	Стадия	Лист	Листов
							П		1
Гл.инженер		Пономарев А.В.			08.24			
Геодезист		Рогачевский А.С.			08.24	Подеревная съёмка (масштаб 1:500)	СРО-И-038-25122012 ООО "ЦИИ" ГБ-3918502948 26.12.2017 г.	

Взам.инв.№

Подп. и дата

Инв. №подл.