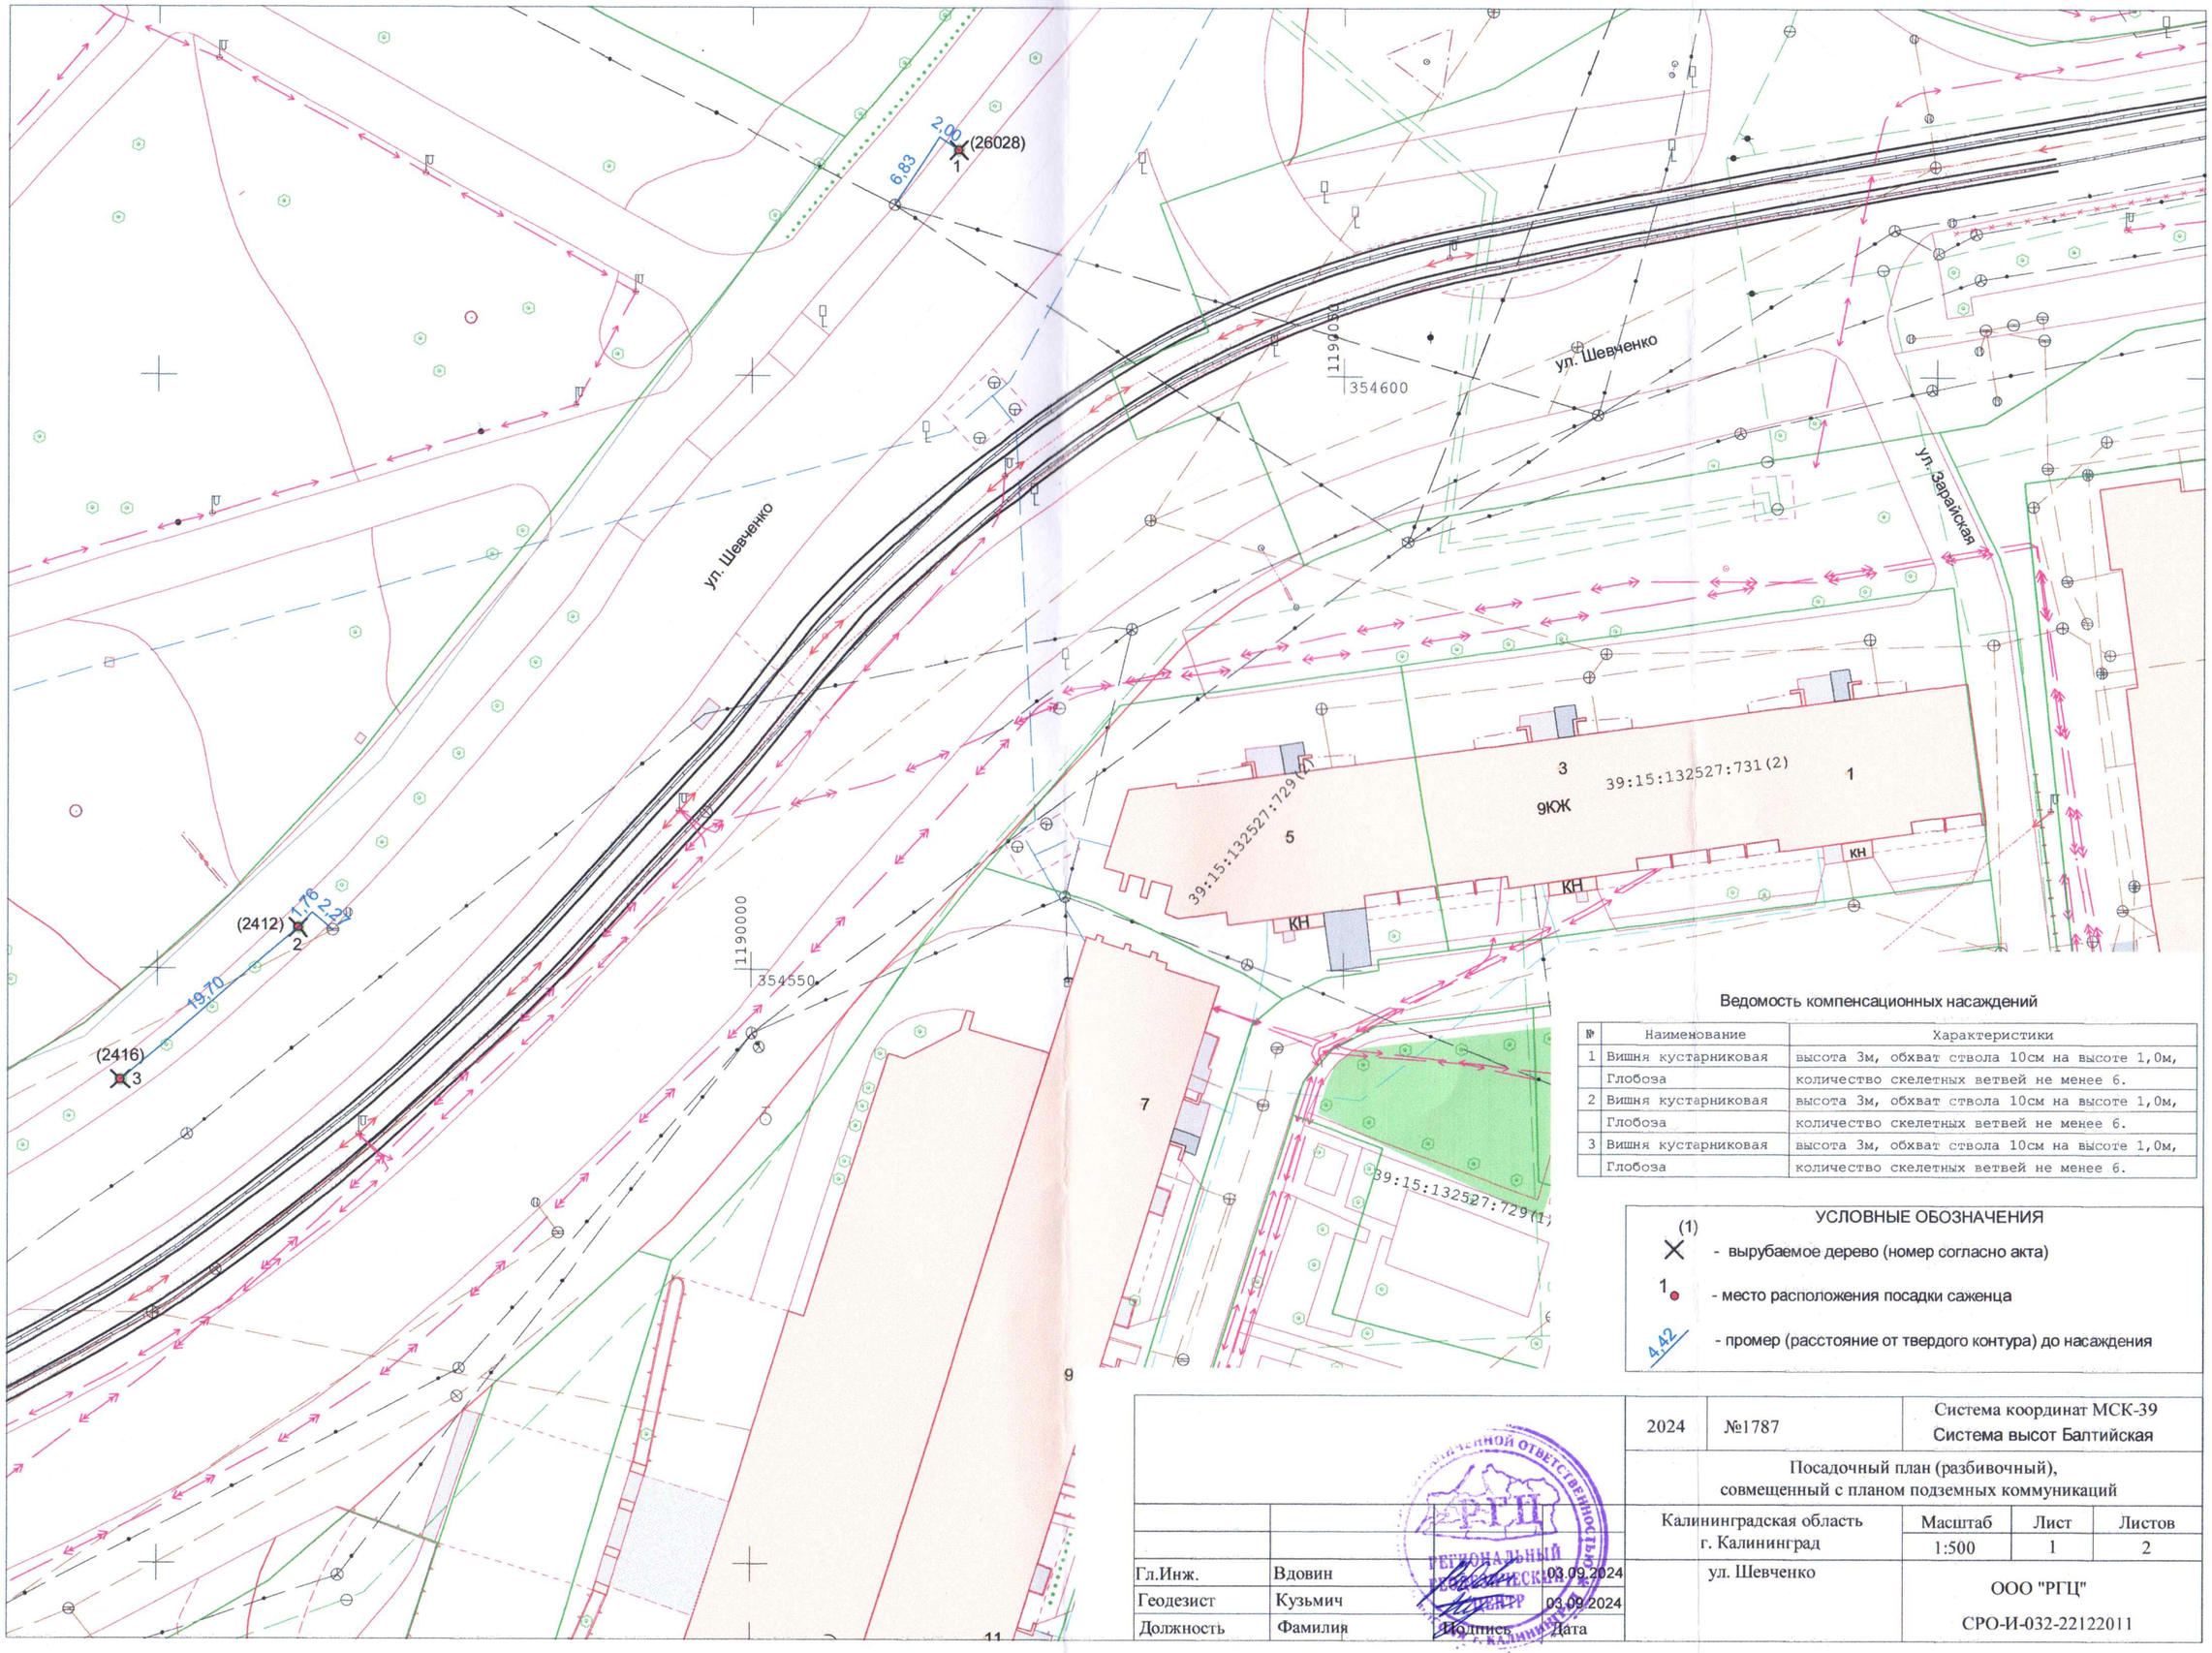

Ведомость компенсационных насаждений

№	Наименование	Характеристики
1	Вишня кустарниковая	высота 3м, обхват ствола 10см на высоте 1,0м,
	Глобоза	количество скелетных ветвей не менее 6.
2	Вишня кустарниковая	высота 3м, обхват ствола 10см на высоте 1,0м,
	Глобоза	количество скелетных ветвей не менее 6.
3	Вишня кустарниковая	высота 3м, обхват ствола 10см на высоте 1,0м,
	Глобоза	количество скелетных ветвей не менее 6.

УСЛОВНЫЕ ОБОЗНАЧЕНИЯ

(1) × - вырубаемое дерево (номер согласно акта)

1 ● - место расположения посадки саженца

4,42 - промер (расстояние от твердого контура) до насаждения

			2024	№1787	Система координат МСК-39 Система высот Балтийская
			Посадочный план (разбивочный), совмещенный с планом подземных коммуникаций		
			Калининградская область г. Калининград	Масштаб	Лист	Листов
				1:500	1	2
Гл.Инж.	Вдовин	03.09.2024	ул. Шевченко	ООО "РГЦ" СРО-И-032-22122011		
Геодезист	Кузьмич	03.09.2024				
Должность	Фамилия	Подпись Дата				

РГЦ
РЕГИОНАЛЬНЫЙ ГЕОДЕЗИЧЕСКИЙ ЦЕНТР
ОБЩЕСТВО С ОГРАНИЧЕННОЙ ОТВЕТСТВЕННОСТЬЮ
Г. КАЛИНИНГРАД