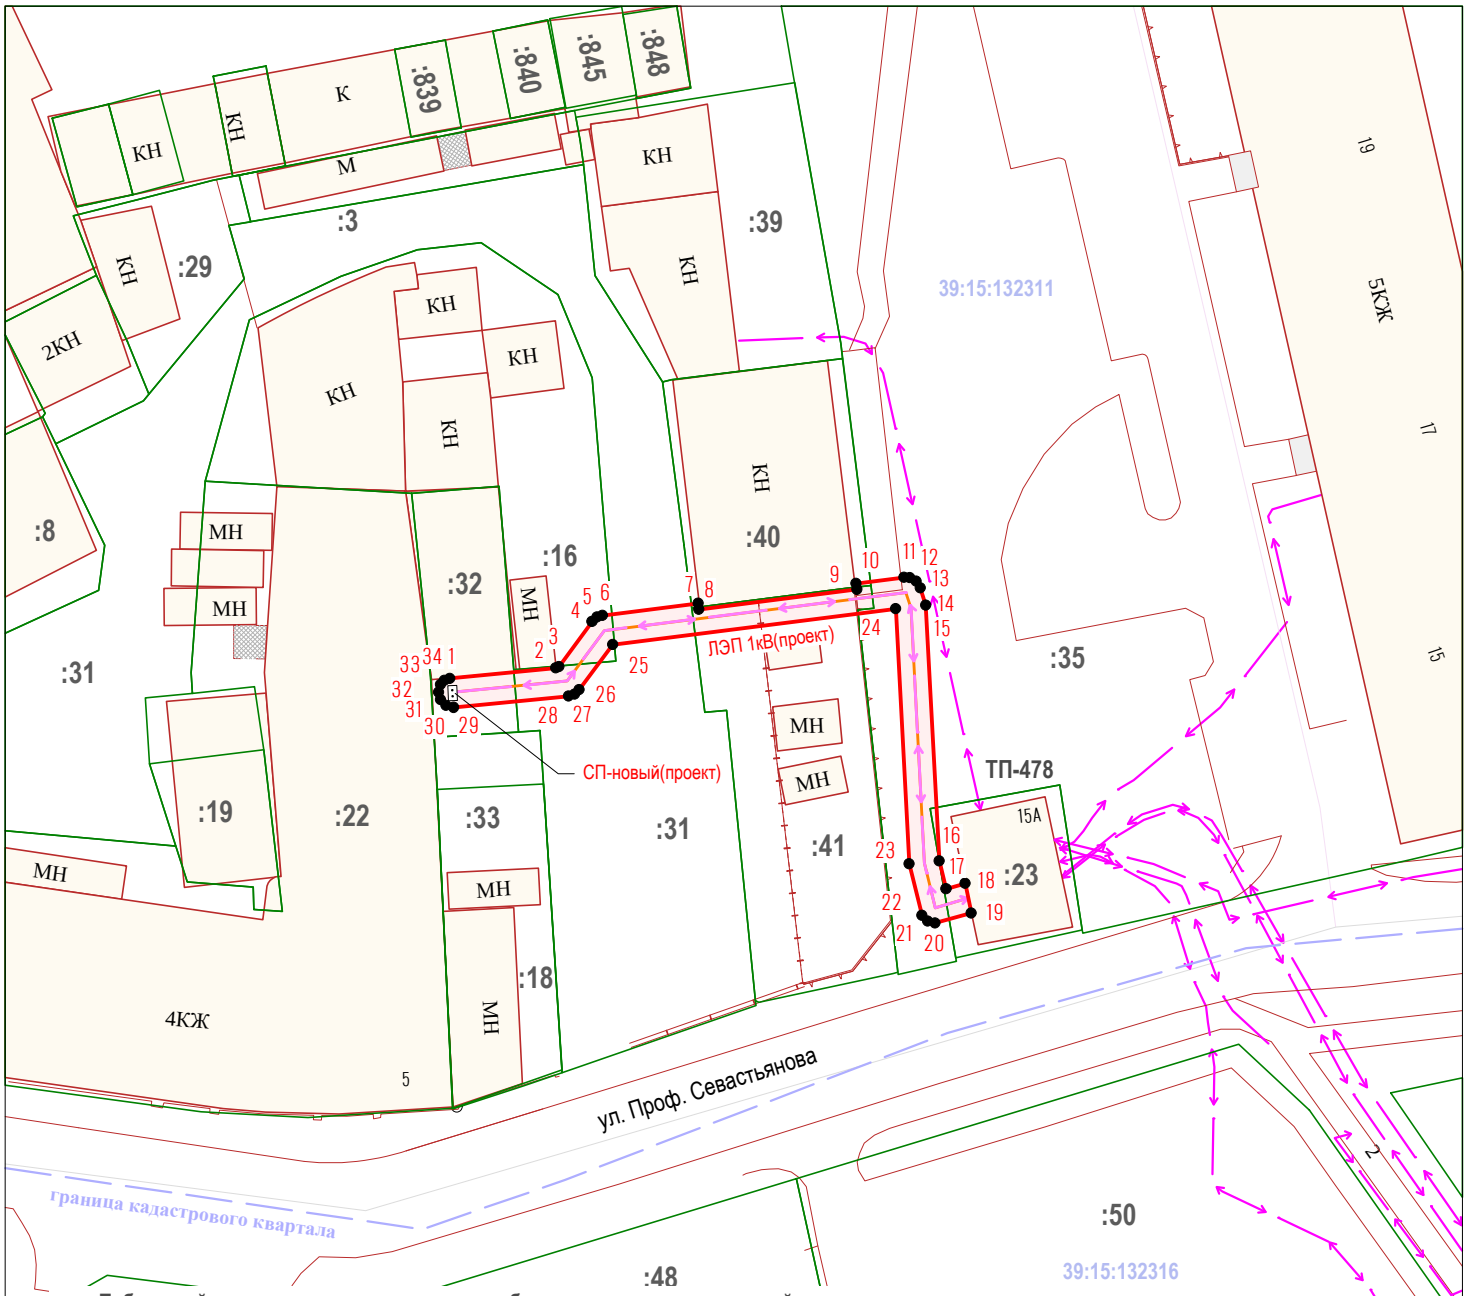

Публичный сервитут в целях размещения объекта электросетевого хозяйства по титулу «Строительство ЛЭП-1 кВ от ТП-478 до СП (нового), с установкой СП (нового), организация системы учета электроэнергии по ул. Профессора Севастьянова в г. Калининграде»

МЕСТОПОЛОЖЕНИЕ ПУБЛИЧНОГО СЕРВИТУТА: Калининградская область, городской округ «Город Калининград», г. Калининград

Площадь публичного сервитута 106 кв.м

Обозначение характерных точек границ	Координаты X	Координаты Y	погрешность положения точек границ -
1	354997.71	1189383.59	0.1
2	354998.4	1189390.59	0.1
3	354998.49	1189390.81	0.1
4	355001.47	1189393	0.1
5	355001.76	1189393.33	0.1
6	355001.87	1189393.68	0.1
7	355002.67	1189400.01	0.1
8	355002.27	1189400.06	0.1
9	355003.6	1189410.51	0.1
10	355003.99	1189410.46	0.1
11	355004.39	1189413.62	0.1
12	355004.37	1189414	0.1
13	355004.13	1189414.43	0.1
14	355003.7	1189414.7	0.1
15	355002.56	1189415.06	0.1
16	354985.65	1189415.96	0.1
17	354983.8	1189416.41	0.1
18	354984.16	1189417.67	0.1
19	354982.2	1189418.08	0.1
20	354981.54	1189415.69	0.1
21	354981.67	1189415.19	0.1
22	354982.04	1189414.82	0.1
23	354985.45	1189413.97	0.1
24	355002.31	1189413.08	0.1
25	354999.94	1189394.36	0.1
26	354996.96	1189392.14	0.1
27	354996.67	1189391.85	0.1
28	354996.54	1189391.45	0.1
29	354995.79	1189383.84	0.1
30	354995.93	1189383.34	0.1
31	354996.3	1189382.98	0.1
32	354996.8	1189382.84	0.1
33	354997.3	1189382.98	0.1
34	354997.57	1189383.24	0.1
1	354997.71	1189383.59	0.1

УСЛОВНЫЕ ОБОЗНАЧЕНИЯ

- проектные границы публичного сервитута
- :43 — кадастровые участки по сведениям ЕГРН
- 39:15:132311 — номер кадастрового квартала
- ● 1 — поворотные точки границ сервитута
- ЛЭП 1кВ(проект) — проектируемый объект

Заявка 24_03559		Масштаб 1:500	Система координат МСК-39	ООО "ГЕОИД"
Картограф	Иванова Т.В.	16.12.24	Схема расположения границ публичного сервитута	
Должность	Фамилия	Подпись Дата № 2		

Российская Федерация Общество с ограниченной ответственностью "ГЕОИД" ОГРН 1023900993918 ИНН 3906083185 г. Калининград, ул.Балтийская 22