

РОССИЙСКАЯ ФЕДЕРАЦИЯ

ПБ «ГрадСтройПроект»



«Согласовано»

Заместитель начальника департамента
окружающей среды и экологического надзора
Министерства природных ресурсов и экологии
Калининградской области

Карандашева Елена Владимировна

«__» _____ 2024 г.

мл

«Утверждаю»

Заместитель главы администрации,
председатель комитета городского
хозяйства и строительства администрации
городского округа «город Калининград»

Федосеев Максим Владимирович

«__» _____ 2024 г.

Мп

Проектная документация

Проект компенсационного озеленения

**Многоквартирный жилой дом со встроенными нежилыми
помещениями и подземной автостоянкой по адресу: ул.**

Солдатская, 9 в г. Калининграде»

Шифр: 30.01-21-ПКО.К

г. Калининград

2024г.

РОССИЙСКАЯ ФЕДЕРАЦИЯ

ПБ «ГрадСтройПроект»



Проект компенсационного озеленения

**Многоквартирный жилой дом со встроенными
нежилыми помещениями и подземной автостоянкой по
адресу: ул. Солдатская, 9 в г. Калининграде»**

Шифр: 30.01-21-ПКО.К

Директор

В.А. Ушакова

г. Калининград

2024г.

Содержание тома

Обозначение	Наименование раздела	Примечание
1	2	3
30.01-21-ПКО.К	Содержание тома	л.2
30.01-21-ПКО.К	Пояснительная записка	л.3-8
	Перечетная ведомость зеленых насаждений № ПВ-95 от 28.08.2024 г.	л.9-49
	Акт обследования а-ОЗН-1407 от 26.08.2024	л.50-51
	Подеревная съемка	л.52
30.01-21-ПКО.К	Основные чертежи и схемы (Графическая часть)	
	Ситуационная схема М 1:4000	л.1
	Дендрологический план М 1:500	л.2
	Посадочный план совмещенный с разбивочным планом М 1:500	л.3
	Сводный план сетей инженерно-технического обеспечения М 1:500	л.4
	Приложения	

					30.01-21-ПКО.К		
Изм.	Лист	№ докум.	Подпись	Дата			
ГИП		Чушкова			Стадия	Лист	Листов
Разраб.		Чушкова			п	2	1
Н.контр.		Сабчук			ПБ «ГрадСтройПроект»		
					Содержание тома		

ПОЯСНИТЕЛЬНАЯ ЗАПИСКА

а) характеристика земельного участка, предоставленного для размещения объекта капитального строительства

В рамках строительства объекта «Многоквартирный жилой дом со встроенными нежилыми помещениями и подземной автостоянкой по адресу: ул. Солдатская, 9 в г. Калининграде» на земельном участке КН 39:15:130712:8336, площадью 1,9590 га, в 2021 году был разработан проект компенсационного озеленения ООО «Спейс Проект» в соответствии с законом Калининградской области от 21 декабря 2006 года №100 «Об охране зеленых насаждений». Проект утвержден комитетом городского хозяйства и строительства администрации городского округа «Город Калининград» 28.04.2021г. и согласован Министерством природных ресурсов и экологии Калининградской области 13.05.2021г. (рег.№038-19/у-61-575 от 19.05.2021), выдан порубочный билет №0538 от 27.05.2021г.

Ранее согласованный проект компенсационного озеленения реализуется до конца 2024г. Данный проект разработан в дополнение ранее согласованного проекта компенсационного озеленения, шифр 30.01-21-ПКО.К в связи с увеличением количества вырубаемых деревьев.

Проект разработан в соответствии с:

- Перечетная ведомость ПВ-95 от 28.08.2024;
- Постановление №118 Правительства Калининградской области от 19.03.2007 года «Об определении нормативов и порядка исчисления компенсационной стоимости зеленых насаждений на территории Калининградской области»;
- Постановлением Правительства Калининградской области от 05.10.2022 г. №521 «Об определении экологической ценности видов (пород) зеленых насаждений и правил замены видов (пород) зеленых насаждений при проведении компенсационного озеленения на территории Калининградской области»;
- Приказом Министерства природных ресурсов и экологии Калининградской области от 01.09.2022 г. №426 «О порядке согласования проектов компенсационного озеленения»;
- Правилами благоустройства территории городского округа «Город Калининграда», утвержденных решением городского Совета депутатов Калининградской области от 30.06.2021 г. №182;
- Порядком выдачи разрешительной документации на вырубку (снос), обрезку и/или пересадку зеленых насаждений на территории городского округа «Город Калининград»,

						30.01-21-ПКО.К	Лист
Изм.	Кол.	Лист	№ док.	Подпись	Дата		3

утвержденного решением городского Совета депутатов Калининграда от 04.03.2020 г. №42.

Проект компенсационного озеленения выполнен на основании действующих планировочных норм и правил: СП 42.13330.2016 (СНиП 2-07.01-89) Градостроительство. Планировка и застройка городских и сельских поселений, в соответствии с Законом Калининградской области от 21.12.2006 № 100 «Об охране зеленых насаждений» (принят Калининградской областной Думой 14.12.2006).

Согласно перечётной ведомости зеленых насаждений № ПВ-95 от 28 августа 2024 г. планируется вырубка 19 деревьев. Существующие зеленые насаждения представлены следующими породами: клен остролистный, липа мелколистная, ива ломкая, клен ложноплатановый (явор), ясень обыкновенный. Местонахождение зеленых насаждений на объекте строительства предоставлены на дендрологическом плане.

В соответствии с Законом Калининградской области № 100 от 21.12.2006 «Об охране зеленых насаждений» проектом, взамен вырубаемых зеленых насаждений, предусматривается компенсационное озеленение в границах отвода объекта строительства.

Ассортимент древесно-кустарниковых пород подобран согласно климатическим и почвенным характеристикам участка проектирования, с учетом положений постановления Калининградской области №521 от 05.10.2022 «Об определении экологической ценности видов (пород) зеленых насаждений и правил замены видов (пород) зеленых насаждений при проведении компенсационного озеленения на территории Калининградской области», а также с увязкой произрастающими видами деревьев на прилегающих территориях, и приведен в таблице «Ведомость элементов озеленения» на листе 3 «Посадочный план» данного объекта.

Сроки проведения посадочных работ определяются временем года и погодными условиями, физиологическим состоянием растительного организма. Высадка растений с закрытой корневой системой осуществляется в любое время года, кроме зимнего периода.

Посадку зеленых насаждений предусмотрено выполнить до 19.07.2025 года согласно сроку действия разрешения на строительство.

						30.01-21-ПКО.К	Лист
Изм.	Кол.	Лист	№ док.	Подпись	Дата		4

б) обоснование границ санитарно-защитных зон объектов капитального строительства в пределах границ земельного участка - в случае необходимости определения указанных зон в соответствии с законодательством Российской Федерации;

По результатам инженерно-геологических изысканий для рассматриваемого участка определена I категория сложности инженерно-геологических условий по совокупности факторов, учитываемых в приложении А СП 47.13330.2012.

В пределах исследованной глубины (до 12,0 м) на данном участке выделяются следующие отложения (в последовательности сверху вниз):

ЧЕТВЕРТИЧНАЯ СИСТЕМА — Q

СОВРЕМЕННЫЙ ОТДЕЛ — IV

eIV – элювиальные отложения, представлены почвенно-растительным слоем, залегают с поверхности, мощностью 0,3 м. Распространены повсеместно.

tIV – техногенные образования, представлены насыпным слоем: супесь, песок. Залегают с поверхности, мощностью 1,0 м.

ВЕРХНЕЧЕТВЕРТИЧНЫЙ ОТДЕЛ — III

agIII – водно-ледниковые отложения, представлены супесями пластичными и твердыми, песками мелкими, общей вскрытой мощностью 9,0-9,8 м. Распространены повсеместно.

На участке изысканий грунтовые воды вскрыты на глубинах 1,8-2,5 м, установился на тех же глубинах, участок можно отнести к подтопленным территориям, категории 1-А, в соответствии с СП 22.13330.2011, СП 11-105-97.

Глубина сезонного промерзания супесей – 0,58 м. По степени морозной пучинистости супеси относятся к среднепучинистым грунтам, насыпные грунты не нормируются.

в) Обоснование планировочной организации земельного участка в соответствии с градостроительным и техническим регламентами либо документами об использовании земельного участка (если на земельный участок не распространяется действие градостроительного регламента или в отношении него не устанавливается градостроительный регламент);

При посадке зеленых насаждений необходимо, в соответствии с требованиями СП 42.13330.2016 «СНиП 2.07.01-89*. Градостроительство. Планировка и застройка городских и сельских поселений» (Актуализированная редакция СНиП 2.07.01-89*), строго выдерживать все нормативные расстояния до зданий и сооружений, инженерных коммуникаций, пешеходных дорожек, опор осветительной сети, существующих зеленых насаждений, а также учесть требования Правил создания, охраны и содержания зеленых насаждений в го-

									30.01-21-ПКО.К	Лист
Изм.	Кол.	Лист	№ док.	Подпись	Дата					5

родах Российской Федерации, утвержденными приказом Государственного Комитета Российской Федерации по строительству и жилищно-коммунальному комплексу от 15.12.1999 № 153 (МДС 13-5.2000) в части соблюдения нормативных расстояний до зеленых насаждений. Виды зеленых насаждений приняты согласно СП 82.13330.2016 Благоустройство территорий. Актуализированная редакция СНиП III-10-75 (приложение В «Группы допустимой взаимозаменяемости растений древесных пород»).

Посадка зеленых насаждений в количестве 18 деревьев, запланированы на участке в г. Калининграде по ул. Солдатская, 9 (КН 39:15:130712:8336).

Для всех высаживаемых деревьев в посадочную яму предусмотреть внесение растительной земли не менее 50% объема посадочной ямы.

Организовать посадку зеленых насаждений в ближайший сезон, подходящий для посадки зеленых насаждений после вырубки, но не позднее срока действия порубочного билета. После выполнения посадки передать на баланс зеленые насаждения управляющей компании предприятия.

Ведомость вырубаемых зелёных насаждений

№ п/п	Порода	Кол-во вырубаемых насаждений, шт.	Группа ценности	Экологическая ценность, балл	Экологическая ценность, сумма баллов
1	Клен остролистный	13	1	11	143
2	Ива ломкая	1	3	7	7
3	Клен ложноплатановый (явор)	2	2	9	18
4	Ясень обыкновенный	2	2	10	20
5	Липа мелколистная	1	1	9	9
	Итого:	19			197

ТЕХНОЛОГИЯ ОЗЕЛЕНИТЕЛЬНЫХ РАБОТ

						30.01-21-ПКО.К	Лист
Изм.	Кол.	Лист	№ док.	Подпись	Дата		6

- ИСТОЧНИКИ ПОЛУЧЕНИЯ ПОСАДОЧНОГО МАТЕРИАЛА

Основными источниками получения посадочного материала древесных растений для объектов ландшафтной архитектуры являются специализированные питомники, в которых выращивается посадочный материал деревьев и кустарников специально для объектов ландшафтной архитектуры (скверов, парков, городских садов и т.д.)

- ПОДБОР ПОСАДОЧНОГО МАТЕРИАЛА

Деревья и кустарники для объектов ландшафтной архитектуры подбираются в питомниках в соответствии с существующими стандартами на посадочный материал, а именно: ГОСТ Р 59370-2021 «Зеленые» стандарты. Посадочный материал декоративных растений».

Обустройство выполнить по спланированной поверхности земельного участка с внесением растительного грунта и минеральных удобрений (N, P, K) способом посева травосмеси (состав: 50% мятлик луговой, 50% райграс пастбищный) нормой посева по засеянной площади – 40 грамм/м².

Посадочный материал должен соответствовать следующим требованиям:

Ведомость элементов озеленения

№ на генплане	Наименование вида	Ед. изм.	Кол-во	Группа/ Баллы/ Итого	Высота, м не менее	Обхват ствола на высоте 1,0 не менее, см
Деревья						
1	Бук лесной (для живой изгороди)	шт.	5	2гр/10/50	2,0 м (после стрижки)	Не менее 8,0 см
2	Граб обыкновенный «Фастигиата» (для живой изгороди)	шт.	6	1 гр/11/66	2,0 м (после стрижки)	Не менее 8,0 см
3	Клен остролистный «Роял Ред»	шт.	7	1 гр/12/84	2,5	Не менее 8,0 см
Итого:				18 деревьев (200 баллов)		

Саженцы деревьев для посадки должны быть с закрытой корневой системой (размерами: диаметр не менее 0,5 м, высота – не менее 0,5 м) упакованной в мешковину, металлическую сетку или в контейнер (объем контейнера – не менее 50 литров), иметь ровный прямой ствол, здоровую, нормально развитую корневую систему с хорошо выраженной скелетной частью. Саженцы деревьев должны иметь симметричную крону, очищенную от сухих и поврежденных ветвей. На саженцах не должно быть механических повреждений и признаков повреждения болезнями и вредителями.

						30.01-21-ПКО.К	Лист
Изм.	Кол.	Лист	№ док.	Подпись	Дата		7

- ТРАНСПОРТИРОВКА И ВРЕМЕННОЕ ХРАНЕНИЕ РАСТЕНИЙ

При транспортировке растений из питомников на автотранспорте на расстояние свыше 20 км следует использовать закрытые прицепы-фургоны (трейлеры). Стволы рекомендуется обертывать нетканым материалом (мешковина, джут и т.п.). Надземную часть саженцев рекомендуется обматывать мелкосетчатой тканью или чехлами из материала типа «лутросил», что предотвратит иссушение крон растений, особенно в весенний период от солнечных ожогов.

Привезенный на объект посадочный материал разгружается, складывается и временно прикапывается (при необходимости). Растения в контейнерах поливаются. Площадка для размещения посадочного материала притемняется.

После посадки около каждого дерева сформировать приствольную лунку диаметром не менее 0,5 м для полива, механическое закрепление саженца в грунте установкой трех кольев с использованием 3-х растяжек из тканевой ленты шириной не менее 3 см и прокладки из мешковины. Диаметр окоренных импрегнированных колея - не менее 5 см, высота - 2,0 м над уровнем земли после установки, общая высота – не менее 2,2 м.

После высадки зеленых насаждений необходимо обеспечить насыщение корнеобитаемого слоя влагой до влажности 60-70% от полной влагоемкости. Для этого все высаживаемые растения обильно поливают по примерной норме 20-30 литров на дерево в зависимости от величины растения. В первые две недели после высадки растения необходимо поливать не менее трех раз в неделю в зависимости от погодных условий.


После посадки и полива саженцев поверхности лунок мульчируют сухим торфом, смешанным с песком, слоем не менее 2 см, с целью сокращения процесса испарения и сохранения влаги в корнеобитаемом слое. В качестве мульчи можно использовать так же дробленую кору деревьев и щепу.

Дальнейший уход за высаженными зелеными насаждениями (до момента передачи зеленых насаждений собственнику или пользователю земельного участка, на котором выполнено компенсационное озеленение) необходимо организовать в соответствии с Правилами создания, охраны и содержания зеленых насаждений в городах Российской Федерации, утвержденными приказом Государственного Комитета Российской Федерации по строительству и жилищно-коммунальному комплексу от 15.12.1999 №153 (МДС 13-5.2000).

						30.01-21-ПКО.К	Лист
Изм.	Кол.	Лист	№ док.	Подпись	Дата		8

СОГЛАСОВАНО

Заместитель главы администрации, председатель комитета городского хозяйства и строительства администрации городского округа "Город Калининград"

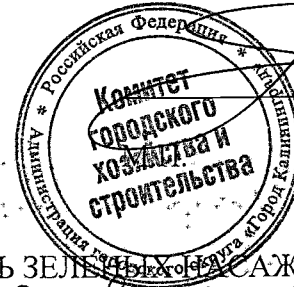

В.Б. Борисов

дата 28.08.24

ПЕРЕЧЕТНАЯ ВЕДОМОСТЬ ЗЕЛЕННЫХ НАСАЖДЕНИЙ
№ ЖВ-95 от «28» августа 2024 года

Заявитель: ООО "Специализированный застройщик "МП СТРОЙ"

Адрес (место расположение) земельного участка: г. Калининград, ул. Солдатская, 9, КН 39:15:130712:8336

Цель планируемой вырубки (сноса), обрезки, пересадки зеленых насаждений: осуществления строительства

(указывается в соответствии с п. 1.3 Административного регламента)

№ п/п	Номер на полевой съемке	Порода, вид зеленых насаждений	Экологическая ценность вида (породы), балл	Норматив компенсационной стоимости (Группа ценности (I, II, III))	Для деревьев: диаметр ствола на высоте 1,3 м (см)	Для кустарников, живых изгородей, бордюров: возраст (лет)	Для живой изгороди, бордюров: протяженность (погонный метр). Для газонов и иной травянистой растительности: площадь (кв.м). Для цветников: площадь (кв м)	Для живой изгороди, бордюров: рядность, вид цветника (одно-, двухлетний/многолетний)	Характеристика состояния зеленых насаждений: деревья (здоровые, ослабленные, сильно ослабленные, усыхающие); кустарники, живая изгородь, газоны, цветники и иная травянистая растительность (хорошее, удовлетворительное, неудовлетворительное)	Заключение: вырубить, пересадить, сохранить, обрезать
1	2	3	4	5	6	7	8	9	10	11
1	1.	Ясень обыкновенный	10	II	45				сухостой	Вырублено по поручочному билету 0538 от 27.05.2021г.
2	2.	Вяз гладкий	12	I	10,12,15,15,30,32				ослабленное	Вырублено по поручочному билету 0538 от 27.05.2021г.

3	3.	Клен остролистный	11	I	34,42				ослабленное	вырубить
4	4.	Ясень обыкновенный	10	II	46				ослабленное	Вырублено по норубочному билету 0538 от 27.05.2021г.
5	5.	Береза пушистая	8	II	63				ослабленное	Вырублено по норубочному билету 0538 от 27.05.2021г.
6	6.	Липа мелколиственная	9	I	8,20,28,28				ослабленное	Вырублено по норубочному билету 0538 от 27.05.2021г.
7	7.	Ясень обыкновенный	10	II	24,26				ослабленное	Вырублено по норубочному билету 0538 от 27.05.2021г.
8	8.	Ива ломкая	7	III	12,38,42				ухаживающее	Вырублено по норубочному билету 0538 от 27.05.2021г.
9	9.	Клен остролистный	11	I	8				ослабленное	Вырублено по норубочному билету 0538 от 27.05.2021г.
10	10.	Липа мелколиственная	9	I	12				ослабленное	Вырублено по норубочному билету 0538 от 27.05.2021г.
11	11.	Клен остролистный	11	I	40				ослабленное	Вырублено по норубочному билету 0538 от 27.05.2021г.
12	12.	Клен ложнолиственный (явор)	9	II	40				ослабленное	Вырублено по норубочному билету 0538 от 27.05.2021г.
13	13.	Клен ложнолиственный (явор)	9	II	20,28				ослабленное	Вырублено по норубочному билету 0538 от 27.05.2021г.
14	14.	Клен остролистный	11	I	10				ослабленное	Вырублено по норубочному билету 0538 от 27.05.2021г.
15	15.	Клен остролистный	11	I	8,10,10,16,17,28,3 3				ослабленное	Вырублено по норубочному билету 0538 от 27.05.2021г.

16	16.	Клен остролистный	11	I	12				ослабленное	Вырублено по норубочному билету 0538 от 27.05.2021г.
17	17.	Ясень обыкновенный	10	II	26,46				ослабленное	Вырублено по норубочному билету 0538 от 27.05.2021г.
18	18.	Клен ложнодлинновидный (явор)	9	II	60				ослабленное	Вырублено по норубочному билету 0538 от 27.05.2021г.
19	19.	Ясень обыкновенный	10	II	36				уеххающее	Вырублено по норубочному билету 0538 от 27.05.2021г.
20	20.	Яблоня домашняя	8	II	26				уеххающее	Вырублено по норубочному билету 0538 от 27.05.2021г.
21	21.	Ясень обыкновенный	10	II	24,24				уеххающее	Вырублено по норубочному билету 0538 от 27.05.2021г.
22	22.	Береза повислая	10	II	28				ослабленное	Вырублено по норубочному билету 0538 от 27.05.2021г.
23	23.	Яблоня домашняя	8	II	26				ослабленное	Вырублено по норубочному билету 0538 от 27.05.2021г.
24	24.	Клен остролистный	11	I	25				ослабленное	Вырублено по норубочному билету 0538 от 27.05.2021г.
25	25.	Лица мелколистная	9	I	66				ослабленное	Вырублено по норубочному билету 0538 от 27.05.2021г.
26	26.	Лица мелколистная	9	I	64				уеххающее	Вырублено по норубочному билету 0538 от 27.05.2021г.
27	27.	Клен остролистный	11	I	32				ослабленное	Вырублено по норубочному билету 0538 от 27.05.2021г.
28	28.	Клен остролистный	11	I	16				ослабленное	Вырублено по норубочному билету 0538 от 27.05.2021г.

29	29.	Клен ложнолиственный (явор)	9	II	12				ослабленное	Вырублено по норубочному билету 0538 от 27.05.2021г.
30	30.	Клен остролистный	11	I	36				ослабленное	Вырублено по норубочному билету 0538 от 27.05.2021г.
31	31.	Клен остролистный	11	I	22				ослабленное	Вырублено по норубочному билету 0538 от 27.05.2021г.
32	32.	Ясень обыкновенный	10	II	14				ослабленное	Вырублено по норубочному билету 0538 от 27.05.2021г.
33	33.	Клен ложнолиственный (явор)	9	II	34				ослабленное	Вырублено по норубочному билету 0538 от 27.05.2021г.
34	34.	Клен ложнолиственный (явор)	9	II	14				ослабленное	Вырублено по норубочному билету 0538 от 27.05.2021г.
35	35.	Клен ложнолиственный (явор)	9	II	26				ослабленное	Вырублено по норубочному билету 0538 от 27.05.2021г.
36	36.	Лица мелколиственная	9	I	22				ослабленное	Вырублено по норубочному билету 0538 от 27.05.2021г.
37	37.	Клен ложнолиственный (явор)	9	II	22				ослабленное	Вырублено по норубочному билету 0538 от 27.05.2021г.
38	38.	Дуб черешчатый	11	I	18				ослабленное	Вырублено по норубочному билету 0538 от 27.05.2021г.
39	39.	Клен остролистный	11	I	22				ослабленное	Вырублено по норубочному билету 0538 от 27.05.2021г.
40	40.	Ясень обыкновенный	10	II	34,36				ослабленное	Вырублено по норубочному билету 0538 от 27.05.2021г.
41	41	Клен остролистный	11	I	12				ослабленное	Вырублено по норубочному билету 0538 от 27.05.2021г.

42	42.	Ясень обыкновенный	10	II	60				ослабленное	Вырублено по порубочному билету 0538 от 27.05.2021г.
43	43.	Липа мелколистная	9	I	48				ослабленное	Вырублено по порубочному билету 0538 от 27.05.2021г.
44	44.	Клен ложнолиственный (явор)	9	II	22				ослабленное	Вырублено по порубочному билету 0538 от 27.05.2021г.
45	45.	Клен ложнолиственный (явор)	9	II	16				ослабленное	Вырублено по порубочному билету 0538 от 27.05.2021г.
46	46.	Дуб черешчатый	11	I	18				ослабленное	Вырублено по порубочному билету 0538 от 27.05.2021г.
47	47.	Клен ложнолиственный (явор)	9	II	20				ослабленное	Вырублено по порубочному билету 0538 от 27.05.2021г.
48	48.	Клен ложнолиственный (явор)	9	II	36				ослабленное	Вырублено по порубочному билету 0538 от 27.05.2021г.
49	49.	Клен ложнолиственный (явор)	9	II	26				ослабленное	Вырублено по порубочному билету 0538 от 27.05.2021г.
50	50.	Клен остролистный	11	I	14				ослабленное	Вырублено по порубочному билету 0538 от 27.05.2021г.
51	51.	Тополь дрожащий (осина)	9	II	23				ослабленное	Вырублено по порубочному билету 0538 от 27.05.2021г.
52	52.	Клен ложнолиственный (явор)	9	II	26				ослабленное	Вырублено по порубочному билету 0538 от 27.05.2021г.
53	53.	Тополь дрожащий (осина)	9	II	33				ослабленное	Вырублено по порубочному билету 0538 от 27.05.2021г.
54	54.	Клен остролистный	11	I	10,12				ослабленное	Вырублено по порубочному билету 0538 от 27.05.2021г.

55	55.	Клен остролистный	11	I	12				ослабленное	Вырублено по порубочному билету 0538 от 27.05.2021г.
56	56.	Клен ложнолиственный (явор)	9	II	22				ослабленное	Вырублено по порубочному билету 0538 от 27.05.2021г.
57	57.	Береза повислая	10	II	24				ослабленное	Вырублено по порубочному билету 0538 от 27.05.2021г.
58	58.	Клен ложнолиственный (явор)	9	II	14				ослабленное	Вырублено по порубочному билету 0538 от 27.05.2021г.
59	59.	Липа мелколиственная	9	I	10				ослабленное	Вырублено по порубочному билету 0538 от 27.05.2021г.
60	60.	Клен остролистный	11	I	20				ослабленное	Вырублено по порубочному билету 0538 от 27.05.2021г.
61	61.	Клен ложнолиственный (явор)	9	II	24, 26				ослабленное	Вырублено по порубочному билету 0538 от 27.05.2021г.
62	62.	Клен остролистный	11	I	16				ослабленное	Вырублено по порубочному билету 0538 от 27.05.2021г.
63	63.	Клен остролистный	11	I	12, 14				ослабленное	Вырублено по порубочному билету 0538 от 27.05.2021г.
64	64.	Клен ложнолиственный (явор)	9	II	18				ослабленное	Вырублено по порубочному билету 0538 от 27.05.2021г.
65	65.	Тополь дрожащий (осина)	9	II	38				ослабленное	Вырублено по порубочному билету 0538 от 27.05.2021г.
66	66.	Клен остролистный	11	I	28, 28				ослабленное	Вырублено по порубочному билету 0538 от 27.05.2021г.
67	67.	Ясень обыкновенный	10	II	12				ослабленное	Вырублено по порубочному билету 0538 от 27.05.2021г.

68	68.	Клен ложноплатановый (явор)	9	II	13				ослабленное	Вырублено по порубочному билету 0538 от 27.05.2021г.
69	69.	Клен остролистный	11	I	14				ослабленное	сохранить
70	70.	Береза повислая	10	II	30				ослабленное	Вырублено по порубочному билету 0538 от 27.05.2021г.
71	71.	Тополь дрожащий (осина)	9	II	33				ослабленное	Вырублено по порубочному билету 0538 от 27.05.2021г.
72	72.	Клен ложноплатановый (явор)	9	II	34				ослабленное	Вырублено по порубочному билету 0538 от 27.05.2021г.
73	73.	Клен остролистный	11	I	13				ослабленное	Вырублено по порубочному билету 0538 от 27.05.2021г.
74	74.	Тополь дрожащий (осина)	9	II	34				ослабленное	Вырублено по порубочному билету 0538 от 27.05.2021г.
75	75.	Клен остролистный	11	I	12				ослабленное	сохранить
76	76.	Клен остролистный	11	I	12				ослабленное	Вырублено по порубочному билету 0538 от 27.05.2021г.
77	77.	Ясень обыкновенный	10	II	28,34,46				усыхающее	Вырублено по порубочному билету 0538 от 27.05.2021г.
78	78.	Тополь дрожащий (осина)	9	II	18				ослабленное	Вырублено по порубочному билету 0538 от 27.05.2021г.
79	79.	Ива козья	7	III	12,12,14,30				ослабленное	Вырублено по порубочному билету 0538 от 27.05.2021г.
80	80.	Ясень обыкновенный	10	II	30,32,44				усыхающее	Вырублено по порубочному билету 0538 от 27.05.2021г.
81	81.	Клен остролистный	11	I	20				ослабленное	Вырублено по порубочному билету 0538 от 27.05.2021г.

82	82.	Клен осироклистный	11	I	12,20			ослабленное	Вырублено по порубочному билету 0538 от 27.05.2021г.
83	83.	Клен ложнолиственный (явор)	9	II	10			ослабленное	Вырублено по порубочному билету 0538 от 27.05.2021г.
84	84.	Клен осироклистный	11	I	12			ослабленное	Вырублено по порубочному билету 0538 от 27.05.2021г.
85	85.	Клен осироклистный	11	I	10			ослабленное	вырубить
86	86.	Клен осироклистный	11	I	10			ослабленное	Вырублено по порубочному билету 0538 от 27.05.2021г.
87	87.	Клен ложнолиственный (явор)	9	II	20,22			ослабленное	Вырублено по порубочному билету 0538 от 27.05.2021г.
88	88.	Чермуха обыкновенная	8	II	26			ослабленное	Вырублено по порубочному билету 0538 от 27.05.2021г.
89	89.	Клен ложнолиственный (явор)	9	II	14			ослабленное	Вырублено по порубочному билету 0538 от 27.05.2021г.
90	90.	Клен ложнолиственный (явор)	9	II	32			ослабленное	Вырублено по порубочному билету 0538 от 27.05.2021г.
91	91.	Береза повислая	10	II	22			ослабленное	Вырублено по порубочному билету 0538 от 27.05.2021г.
92	92.	Клен осироклистный	11	I	30			ослабленное	Вырублено по порубочному билету 0538 от 27.05.2021г.
93	93.	Яблоня домашняя	8	II	20,22,22			ослабленное	Вырублено по порубочному билету 0538 от 27.05.2021г.
94	94.	Клен осироклистный	11	I	10			ослабленное	Вырублено по порубочному билету 0538 от 27.05.2021г.

95	95.	Клен остролистный	11	I	27				ослабленное	Выручено по порубочному билету 0538 от 27.05.2021г.
96	96.	Береза повислая	10	II	8,23				ослабленное	Выручено по порубочному билету 0538 от 27.05.2021г.
97	97.	Клен остролистный	11	I	12				ослабленное	Выручено по порубочному билету 0538 от 27.05.2021г.
98	98.	Клен ложнолиственный (явор)	9	II	12				ослабленное	Выручено по порубочному билету 0538 от 27.05.2021г.
99	99.	Клен ложнолиственный (явор)	9	II	14				ослабленное	Выручено по порубочному билету 0538 от 27.05.2021г.
100	100.	Клен остролистный	11	I	16				ослабленное	Выручено по порубочному билету 0538 от 27.05.2021г.
101	101.	Клен ложнолиственный (явор)	9	II	16				ослабленное	Выручено по порубочному билету 0538 от 27.05.2021г.
102	102.	Клен ложнолиственный (явор)	9	II	20				ослабленное	Выручено по порубочному билету 0538 от 27.05.2021г.
103	103.	Клен остролистный	11	I	12				ослабленное	Выручено по порубочному билету 0538 от 27.05.2021г.
104	104.	Береза повислая	10	II	28				ослабленное	Выручено по порубочному билету 0538 от 27.05.2021г.
105	105.	Клен ложнолиственный (явор)	9	II	18,24,24,40				ослабленное	Выручено по порубочному билету 0538 от 27.05.2021г.
106	106.	Клен ложнолиственный (явор)	9	II	26				ослабленное	Выручено по порубочному билету 0538 от 27.05.2021г.
107	107.	Клен остролистный	11	I	10				ослабленное	Выручено по порубочному билету 0538 от 27.05.2021г.

108	108	Клен ложноплатановый (явор)	9	II	22,24				ослабленное	Вырублено по порубочному билету 0538 от 27.05.2021г.
109	109	Клен ложноплатановый (явор)	9	II	16				ослабленное	Вырублено по порубочному билету 0538 от 27.05.2021г.
110	110	Клен остролистный	11	I	12				ослабленное	Вырублено по порубочному билету 0538 от 27.05.2021г.
111	111	Клен остролистный	11	I	10				ослабленное	Вырублено по порубочному билету 0538 от 27.05.2021г.
112	112	Клен остролистный	11	I	12				ослабленное	Вырублено по порубочному билету 0538 от 27.05.2021г.
113	113	Клен ложноплатановый (явор)	9	II	14				ослабленное	Вырублено по порубочному билету 0538 от 27.05.2021г.
114	114	Ива ломкая	7	III	32				ослабленное	Вырублено по порубочному билету 0538 от 27.05.2021г.
115	115	Клен остролистный	11	I	16				ослабленное	Вырублено по порубочному билету 0538 от 27.05.2021г.
116	116	Клен ложноплатановый (явор)	9	II	25				ослабленное	Вырублено по порубочному билету 0538 от 27.05.2021г.
117	117	Клен остролистный	11	I	12				ослабленное	Вырублено по порубочному билету 0538 от 27.05.2021г.
118	118	Клен остролистный	11	I	23				ослабленное	Вырублено по порубочному билету 0538 от 27.05.2021г.
119	119	Клен ложноплатановый (явор)	9	II	12				ослабленное	Вырублено по порубочному билету 0538 от 27.05.2021г.
120	120	Клен остролистный	11	I	12,18				ослабленное	Вырублено по порубочному билету 0538 от 27.05.2021г.

121	121	Клен остролистный	11	I	10			ослабленное	Вырублено по порубочному билету 0538 от 27.05.2021г.
122	122	Клен остролистный	11	I	8,12			ослабленное	Вырублено по порубочному билету 0538 от 27.05.2021г.
123	123	Клен остролистный	11	I	20			ослабленное	Вырублено по порубочному билету 0538 от 27.05.2021г.
124	124	Клен остролистный	11	I	22			ослабленное	Вырублено по порубочному билету 0538 от 27.05.2021г.
125	125	Клен остролистный	11	I	12			ослабленное	Вырублено по порубочному билету 0538 от 27.05.2021г.
126	126	Клен остролистный	11	I	16			ослабленное	Вырублено по порубочному билету 0538 от 27.05.2021г.
127	127	Клен остролистный	11	I	12			ослабленное	Вырублено по порубочному билету 0538 от 27.05.2021г.
128	128	Клен остролистный	11	I	12			ослабленное	Вырублено по порубочному билету 0538 от 27.05.2021г.
129	129	Клен остролистный	11	I	28			увяхающее	Вырублено по порубочному билету 0538 от 27.05.2021г.
130	130	Клен ложноплатановый (явор)	9	II	16,20,22			ослабленное	Вырублено по порубочному билету 0538 от 27.05.2021г.
131	131	Тополь дрожащий (осина)	9	II	22			ослабленное	Вырублено по порубочному билету 0538 от 27.05.2021г.
132	132	Клен ложноплатановый (явор)	9	II	12			ослабленное	Вырублено по порубочному билету 0538 от 27.05.2021г.
133	133	Клен ложноплатановый (явор)	9	II	14			ослабленное	Вырублено по порубочному билету 0538 от 27.05.2021г.

134	134	Клен остролистный	11	I	16			ослабленное	Вырублено по порубочному билету 0538 от 27.05.2021г.
135	135	Ива ломкая	7	III	8			убыточное	Вырублено по порубочному билету 0538 от 27.05.2021г.
136	136	Черешня (вишня птичья)	9	II	14			ослабленное	Вырублено по порубочному билету 0538 от 27.05.2021г.
137	137	Клен ложнолиственный (явор)	9	II	18,20			ослабленное	Вырублено по порубочному билету 0538 от 27.05.2021г.
138	138	Клен остролистный	11	I	14			ослабленное	Вырублено по порубочному билету 0538 от 27.05.2021г.
139	139	Клен ложнолиственный (явор)	9	II	14			ослабленное	Вырублено по порубочному билету 0538 от 27.05.2021г.
140	140	Клен ложнолиственный (явор)	9	II	8,20			ослабленное	Вырублено по порубочному билету 0538 от 27.05.2021г.
141	141	Клен остролистный	11	I	14,18,23			ослабленное	Вырублено по порубочному билету 0538 от 27.05.2021г.
142	142	Клен остролистный	11	I	18			ослабленное	Вырублено по порубочному билету 0538 от 27.05.2021г.
143	143	Клен остролистный	11	I	12			ослабленное	Вырублено по порубочному билету 0538 от 27.05.2021г.
144	144	Клен ложнолиственный (явор)	9	II	12			ослабленное	Вырублено по порубочному билету 0538 от 27.05.2021г.
145	145	Клен остролистный	11	I	14,18			ослабленное	Вырублено по порубочному билету 0538 от 27.05.2021г.
146	146	Береза повислая	10	II	60			ослабленное	Вырублено по порубочному билету 0538 от 27.05.2021г.

147	147	Клен остролистный	11	I	14				ослабленное	Вырублено по норубочному билету 0538 от 27.05.2021г.
148	148	Клен остролистный	11	I	14				ослабленное	Вырублено по норубочному билету 0538 от 27.05.2021г.
149	149	Клен ложнолипащановый (явор)	9	II	12,14,14,14				ослабленное	Вырублено по норубочному билету 0538 от 27.05.2021г.
150	150	Клен остролистный	11	I	20				ослабленное	Вырублено по норубочному билету 0538 от 27.05.2021г.
151	151	Лица мелколистная	9	I	24				ослабленное	Вырублено по норубочному билету 0538 от 27.05.2021г.
152	152	Ива козья	7	III	10,14,14				ослабленное	Вырублено по норубочному билету 0538 от 27.05.2021г.
153	153	Клен ложнолипащановый (явор)	9	II	10,10				ослабленное	Вырублено по норубочному билету 0538 от 27.05.2021г.
154	154	Клен остролистный	11	I	12				ослабленное	Вырублено по норубочному билету 0538 от 27.05.2021г.
155	155	Ива козья	7	III	33				ослабленное	Вырублено по норубочному билету 0538 от 27.05.2021г.
156	156	Клен ложнолипащановый (явор)	9	II	14,18				ослабленное	Вырублено по норубочному билету 0538 от 27.05.2021г.
157	157	Клен остролистный	11	I	10				ослабленное	Вырублено по норубочному билету 0538 от 27.05.2021г.
158	158	Клен ложнолипащановый (явор)	9	II	12				ослабленное	Вырублено по норубочному билету 0538 от 27.05.2021г.
159	159	Ива козья	7	III	10,12,12,18,18				ослабленное	Вырублено по норубочному билету 0538 от 27.05.2021г.

160	160	Клен остролистный	11	I	12				ослабленное	Вырублено по норубочному билету 0538 от 27.05.2021г.
161	161	Клен остролистный	11	I	18				ослабленное	Вырублено по норубочному билету 0538 от 27.05.2021г.
162	162	Клен ложнолипаковый (явор)	9	II	12				ослабленное	Вырублено по норубочному билету 0538 от 27.05.2021г.
163	163	Клен остролистный	11	I	10,12				ослабленное	Вырублено по норубочному билету 0538 от 27.05.2021г.
164	164	Клен остролистный	11	I	10				ослабленное	Вырублено по норубочному билету 0538 от 27.05.2021г.
165	165	Клен ложнолипаковый (явор)	9	II	12,15				ослабленное	Вырублено по норубочному билету 0538 от 27.05.2021г.
166	166	Клен остролистный	11	I	12				ослабленное	Вырублено по норубочному билету 0538 от 27.05.2021г.
167	167	Клен остролистный	11	I	10,10,12				ослабленное	Вырублено по норубочному билету 0538 от 27.05.2021г.
168	168	Клен ложнолипаковый (явор)	9	II	10,15,18				ослабленное	Вырублено по норубочному билету 0538 от 27.05.2021г.
169	169	Ива козья	7	III	8,8,10,10,13,13,17				ослабленное	Вырублено по норубочному билету 0538 от 27.05.2021г.
170	170	Клен ложнолипаковый (явор)	9	II	12				ослабленное	Вырублено по норубочному билету 0538 от 27.05.2021г.
171	171	Груша обыкновенная	9	II	14				ослабленное	Вырублено по норубочному билету 0538 от 27.05.2021г.
172	172	Клен остролистный	11	I	10				ослабленное	Вырублено по норубочному билету 0538 от 27.05.2021г.

173	173	Лига межколистная	9	I	24				ослабленное	Вырублено по порубочному билету 0538 от 27.05.2021г.
174	174	Альча (Слива вишненосная)	8	II	12				ослабленное	Вырублено по порубочному билету 0538 от 27.05.2021г.
175	175	Клен ложноплатановый (явор)	9	II	12,14,17				ослабленное	Вырублено по порубочному билету 0538 от 27.05.2021г.
176	176	Клен остролистный	11	I	12				ослабленное	Вырублено по порубочному билету 0538 от 27.05.2021г.
177	177	Клен остролистный	11	I	18				ослабленное	Вырублено по порубочному билету 0538 от 27.05.2021г.
178	178	Клен остролистный	11	I	18				ослабленное	Вырублено по порубочному билету 0538 от 27.05.2021г.
179	179	Ива ломкая	7	III	20,22,24				ослабленное	Вырублено по порубочному билету 0538 от 27.05.2021г.
180	180	Тополь дрожащий (осица)	9	II	14				ослабленное	Вырублено по порубочному билету 0538 от 27.05.2021г.
181	181	Лига межколистная	9	I	24				ослабленное	Вырублено по порубочному билету 0538 от 27.05.2021г.
182	182	Клен остролистный	11	I	10				ослабленное	Вырублено по порубочному билету 0538 от 27.05.2021г.
183	183	Клен остролистный	11	I	16				ослабленное	Вырублено по порубочному билету 0538 от 27.05.2021г.
184	184	Клен остролистный	11	I	14				ослабленное	Вырублено по порубочному билету 0538 от 27.05.2021г.

185	185	Лига мелколистная	9	I	20				ослабленное	Вырублено по норубочному билету 0538 от 27.05.2021г.
186	186	Тополь дрожащий (осина)	9	II	12				ослабленное	Вырублено по норубочному билету 0538 от 27.05.2021г.
187	187	Лига мелколистная	9	I	12				ослабленное	Вырублено по норубочному билету 0538 от 27.05.2021г.
188	188	Клен остролистный	11	I	12				ослабленное	Вырублено по норубочному билету 0538 от 27.05.2021г.
189	189	Тополь дрожащий (осина)	9	II	16				ослабленное	Вырублено по норубочному билету 0538 от 27.05.2021г.
190	190	Клен остролистный	11	I	12				ослабленное	Вырублено по норубочному билету 0538 от 27.05.2021г.
191	191	Ива ломкая	7	III	10,12,32				ослабленное	Вырублено по норубочному билету 0538 от 27.05.2021г.
192	192	Лига мелколистная	9	I	24				ослабленное	Вырублено по норубочному билету 0538 от 27.05.2021г.
193	193	Клен остролистный	11	I	12				ослабленное	Вырублено по норубочному билету 0538 от 27.05.2021г.
194	194	Клен остролистный	11	I	10				ослабленное	Вырублено по норубочному билету 0538 от 27.05.2021г.
195	195	Клен остролистный	11	I	8				ослабленное	Вырублено по норубочному билету 0538 от 27.05.2021г.
196	196	Клен остролистный	11	I	16				ослабленное	Вырублено по норубочному билету 0538 от 27.05.2021г.
197	197	Ясень обыкновенный	10	II	32				ослабленное	сохранить

198	198	Булзина черная	16	II		свыше 10		удовлетворительное	Вырублено по порубочному билету 0538 от 27.05.2021г.
199	199	Ясень обыкновенный	10	II	52			ослабленное	сохранить
200	200	Ясень обыкновенный	10	II	40			ослабленное	Вырублено по порубочному билету 0538 от 27.05.2021г.
201	201	Ясень обыкновенный	10	II	50			ослабленное	Вырублено по порубочному билету 0538 от 27.05.2021г.
202	202	Липа мелколиственная	9	I	90			усыхающее	Вырублено по порубочному билету 0538 от 27.05.2021г.
203	203	Ясень обыкновенный	10	II	68			ослабленное	Вырублено по порубочному билету 0538 от 27.05.2021г.
204	204	Клен остролистный	11	I	10,10,12,12			ослабленное	вырубить
205	205	Клен остролистный	11	I	8,8,10,10,14,14			ослабленное	Вырублено по порубочному билету 0538 от 27.05.2021г.
206	206	Клен остролистный	11	I	8			ослабленное	Вырублено по порубочному билету 0538 от 27.05.2021г.
207	207	Ясень обыкновенный	10	II	42			ослабленное	Вырублено по порубочному билету 0538 от 27.05.2021г.
208	208	Ясень обыкновенный	10	II	44			ослабленное	Вырублено по порубочному билету 0538 от 27.05.2021г.
209	209	Клен остролистный	11	I	15			ослабленное	сохранить
210	210	Ясень обыкновенный	10	II	48			ослабленное	Вырублено по порубочному билету 0538 от 27.05.2021г.
211	211	Вяз шершавый	10	II	12,16			ослабленное	Вырублено по порубочному билету 0538 от 27.05.2021г.

212	212	Клен осролистный	11	I	12					ослабленное	Вырублено по порубочному билету 0538 от 27.05.2021г.
213	213	Клен осролистный	11	I	12					ослабленное	Вырублено по порубочному билету 0538 от 27.05.2021г.
214	214	Клен осролистный	11	I	12					ослабленное	Вырублено по порубочному билету 0538 от 27.05.2021г.
215	215	Клен осролистный	11	I	10					ослабленное	Вырублено по порубочному билету 0538 от 27.05.2021г.
216	216	Ясень обыкновенный	10	II	18,28					усыхающее	Вырублено по порубочному билету 0538 от 27.05.2021г.
217	217	Ясень обыкновенный	10	II	26					усыхающее	Вырублено по порубочному билету 0538 от 27.05.2021г.
218	218	Ясень обыкновенный	10	II	18,26					усыхающее	Вырублено по порубочному билету 0538 от 27.05.2021г.
219	219	Слива домашняя	9	II	42					ослабленное	Вырублено по порубочному билету 0538 от 27.05.2021г.
220	220	Ива ломкая	7	III	18,18,18,22,24					ослабленное	Вырублено по порубочному билету 0538 от 27.05.2021г.
221	221	Слива домашняя	9	II	12					ослабленное	Вырублено по порубочному билету 0538 от 27.05.2021г.
222	222	Ива ломкая	7	III	12					ослабленное	Вырублено по порубочному билету 0538 от 27.05.2021г.
223	223	Клен ложнолиственный (явор)	9	II	10					ослабленное	вырубить
224	224	Клен ложнолиственный (явор)	9	II	12					ослабленное	вырубить
225	225	Ясень обыкновенный	10	II	16,18,24,24,26					ослабленное	вырубить

226	226	Клен ложнолиственный (явор)	9	II	10				ослабленное	Вырублено по порубочному билету 0538 от 27.05.2021г.
227	227	Клен остролистный	11	I	10				ослабленное	вырубить
228	228	Клен остролистный	11	I	10				ослабленное	Вырублено по порубочному билету 0538 от 27.05.2021г.
229	229	Клен остролистный	11	I	12				ослабленное	Вырублено по порубочному билету 0538 от 27.05.2021г.
230	230	Клен ложнолиственный (явор)	9	II	18				ослабленное	Вырублено по порубочному билету 0538 от 27.05.2021г.
231	231	Клен остролистный	11	I	16				ослабленное	Вырублено по порубочному билету 0538 от 27.05.2021г.
232	232	Клен остролистный	11	I	16				ослабленное	вырубить
233	233	Клен ложнолиственный (явор)	9	II	16				ослабленное	Вырублено по порубочному билету 0538 от 27.05.2021г.
234	234	Клен остролистный	11	I	14				ослабленное	Вырублено по порубочному билету 0538 от 27.05.2021г.
235	235	Клен остролистный	11	I	16				ослабленное	Вырублено по порубочному билету 0538 от 27.05.2021г.
236	236	Клен остролистный	11	I	14				ослабленное	Вырублено по порубочному билету 0538 от 27.05.2021г.
237	237	Клен остролистный	11	I	12				ослабленное	Вырублено по порубочному билету 0538 от 27.05.2021г.
238	238	Клен остролистный	11	I	16				ослабленное	Вырублено по порубочному билету 0538 от 27.05.2021г.

239	239	Клен остролистный	11	I	16				ослабленное	Вырублено по порубочному билету 0538 от 27.05.2021г.
240	240	Клен остролистный	11	I	14				ослабленное	Вырублено по порубочному билету 0538 от 27.05.2021г.
241	241	Клен остролистный	11	I	36				уничтожающее	Вырублено по порубочному билету 0538 от 27.05.2021г.
242	242	Каштан конский обыкновенный	9	II	98				ослабленное	Вырублено по порубочному билету 0538 от 27.05.2021г.
243	243	Клен остролистный	11	I	16				ослабленное	вырубить
244	244	Клен остролистный	11	I	22,22				ослабленное	сохранить
245	245	Клен остролистный	11	I	16,16				ослабленное	сохранить
246	246	Липа мелколиственная	9	I	10				ослабленное	Вырублено по порубочному билету 0538 от 27.05.2021г.
247	247	Клен остролистный	11	I	16				ослабленное	Вырублено по порубочному билету 0538 от 27.05.2021г.
248	248	Черемуха обыкновенная	8	II	14,22,24,24				ослабленное	Вырублено по порубочному билету 0538 от 27.05.2021г.
249	249	Клен остролистный	11	I	22				ослабленное	сохранить
250	250	Липа мелколиственная	9	I	22				ослабленное	Вырублено по порубочному билету 0538 от 27.05.2021г.
251	251	Ясень обыкновенный	10	II	36				ослабленное	Вырублено по порубочному билету 0538 от 27.05.2021г.
252	252	Яблоня Домашняя	8	II	10,14				ослабленное	Вырублено по порубочному билету 0538 от 27.05.2021г.
253	253	Клен остролистный	11	I	14				ослабленное	сохранить

254	254	Каштан конский обыкновенный	9	II	30				ослабленное	Вырублено по норубочному билету 0538 от 27.05.2021г.
255	255	Брузина черная	16	II		свыше 10			удовлетворительное	Вырублено по норубочному билету 0538 от 27.05.2021г.
256	256	Ясень обыкновенный	10	II	38				ослабленное	Вырублено по норубочному билету 0538 от 27.05.2021г.
257	257	Клен остролистный	11	I	28				ослабленное	сохранить
258	258	Клен остролистный	11	I	10				ослабленное	Вырублено по норубочному билету 0538 от 27.05.2021г.
259	259	Липа мелколиственная	9	I	46				ослабленное	Вырублено по норубочному билету 0538 от 27.05.2021г.
260	260	Ясень обыкновенный	10	II	10,34				ослабленное	Вырублено по норубочному билету 0538 от 27.05.2021г.
261	261	Липа мелколиственная	9	I	48				ослабленное	Вырублено по норубочному билету 0538 от 27.05.2021г.
262	262	Липа мелколиственная	9	I	50				ослабленное	Вырублено по норубочному билету 0538 от 27.05.2021г.
263	263	Липа мелколиственная	9	I	46				ослабленное	Вырублено по норубочному билету 0538 от 27.05.2021г.
264	264	Липа мелколиственная	9	I	48				ослабленное	Вырублено по норубочному билету 0538 от 27.05.2021г.
265	265	Липа мелколиственная	9	I	52				ослабленное	Вырублено по норубочному билету 0538 от 27.05.2021г.
266	266	Липа мелколиственная	9	I	42				ослабленное	Вырублено по норубочному билету 0538 от 27.05.2021г.

267	267	Лица мелколистная	9	I	34				ослабленное	Выручено по норубочному билету 0538 от 27.05.2021г.
268	268	Лица мелколистная	9	I	44				ослабленное	Выручено по норубочному билету 0538 от 27.05.2021г.
269	269	Лица мелколистная	9	I	52				ослабленное	Выручено по норубочному билету 0538 от 27.05.2021г.
270	270	Ясень обыкновенный	10	II	74				ослабленное	Выручено по норубочному билету 0538 от 27.05.2021г.
271	271	Ясень обыкновенный	10	II	70				ослабленное	Выручено по норубочному билету 0538 от 27.05.2021г.
272	272	Лица мелколистная	9	I	62				ухаживаемое	Выручено по норубочному билету 0538 от 27.05.2021г.
273	273	Клен остролистный	11	I	26				ослабленное	сохранить
274	274	Лица мелколистная	9	I	30				ослабленное	сохранить
275	275	Ель сизая	7	III	10				ослабленное	Выручено по норубочному билету 0538 от 27.05.2021г.
276	276	Лица мелколистная	9	I	26,32				ослабленное	Выручено по норубочному билету 0538 от 27.05.2021г.
277	277	Лица мелколистная	9	I	30				ослабленное	Выручено по норубочному билету 0538 от 27.05.2021г.
278	278	Лица мелколистная	9	I	46				ослабленное	Выручено по норубочному билету 0538 от 27.05.2021г.
279	279	Лица мелколистная	9	I	40				ослабленное	Выручено по норубочному билету 0538 от 27.05.2021г.
280	280	Лица мелколистная	9	I	44				ослабленное	Выручено по норубочному билету 0538 от 27.05.2021г.

281	281	Ясень обыкновенный	10	II	20			ослабленное	сохранить
282	282	Боярышник однолистный	8	II	10			ослабленное	Вырублено по порубочному билету 0538 от 27.05.2021г.
283	283	Липа мелколиственная	9	I	50			ослабленное	Вырублено по порубочному билету 0538 от 27.05.2021г.
284	284	Ива козья	7	III	8,8,18			ослабленное	Вырублено по порубочному билету 0538 от 27.05.2021г.
285	285	Ива козья	7	III	10			ослабленное	Вырублено по порубочному билету 0538 от 27.05.2021г.
286	286	Ива козья	7	III	20			ослабленное	Вырублено по порубочному билету 0538 от 27.05.2021г.
287	287	Клен остролистный	11	I	12			ослабленное	Вырублено по порубочному билету 0538 от 27.05.2021г.
288	288	Ива козья	7	III	10			ослабленное	Вырублено по порубочному билету 0538 от 27.05.2021г.
289	289	Ива козья	7	III	12			ослабленное	Вырублено по порубочному билету 0538 от 27.05.2021г.
290	290	Клен остролистный	11	I	14			ослабленное	Вырублено по порубочному билету 0538 от 27.05.2021г.
291	291	Клен ложнолиственный (явор)	9	II	40			ослабленное	сохранить
292	292	Ясень обыкновенный	10	II	28			ослабленное	сохранить
293	293	Ива ломкая	7	III	74			ослабленное	Вырублено по порубочному билету 0538 от 27.05.2021г.
294	294	Клен ложнолиственный (явор)	9	II	20,32,44			ослабленное	Вырублено по порубочному билету 0538 от 27.05.2021г.

295	295	Ясень обыкновенный	10	II	22,24				ослабленное	Вырублено по порубочному билету 0538 от 27.05.2021г.
296	296	Ясень обыкновенный	10	II	30				ослабленное	Вырублено по порубочному билету 0538 от 27.05.2021г.
297	297	Лица мелколиственная	9	I	56				ослабленное	Вырублено по порубочному билету 0538 от 27.05.2021г.
298	298	Лица мелколиственная	9	I	8,12,18,18,54				ослабленное	Вырублено по порубочному билету 0538 от 27.05.2021г.
299	299	Ива козья	7	III	14				ослабленное	Вырублено по порубочному билету 0538 от 27.05.2021г.
300	300	Ива козья	7	III	12				ослабленное	Вырублено по порубочному билету 0538 от 27.05.2021г.
301	301	Ива козья	7	III	16				ослабленное	Вырублено по порубочному билету 0538 от 27.05.2021г.
302	302	Клен остролистный	11	I	8				ослабленное	Вырублено по порубочному билету 0538 от 27.05.2021г.
303	303	Лица мелколиственная	9	I	12				ослабленное	Вырублено по порубочному билету 0538 от 27.05.2021г.
304	304	Ива козья	7	III	26				ослабленное	Вырублено по порубочному билету 0538 от 27.05.2021г.
305	305	Клен остролистный	11	I	30				ухаживающее	Вырублено по порубочному билету 0538 от 27.05.2021г.
306	306	Лица мелколиственная	9	I	44				ослабленное	Вырублено по порубочному билету 0538 от 27.05.2021г.
307	307	Ива козья	7	III	32				ослабленное	Вырублено по порубочному билету 0538 от 27.05.2021г.

308	308	Клен остролистный	11	I	8,8,12							ослабленное	Вырублено по норубочному билету 0538 от 27.05.2021г.
309	309	Клен остролистный	11	I	18							ослабленное	Вырублено по норубочному билету 0538 от 27.05.2021г.
310	310	Липа мелколиственная	9	I	40,54							ослабленное	Вырублено по норубочному билету 0538 от 27.05.2021г.
311	311	Ива козья	7	III	14,16							ослабленное	Вырублено по норубочному билету 0538 от 27.05.2021г.
312	312	Липа мелколиственная	9	I	10,28,30,30							ослабленное	Вырублено по норубочному билету 0538 от 27.05.2021г.
313	313	Липа мелколиственная	9	I	44							ослабленное	Вырублено по норубочному билету 0538 от 27.05.2021г.
314	314	Ива козья	7	III	24,24,24							ослабленное	Вырублено по норубочному билету 0538 от 27.05.2021г.
315	315	Лещина обыкновенная	18	I				свыше 10				удовлетворительное	Вырублено по норубочному билету 0538 от 27.05.2021г.
316	316	Липа мелколиственная	9	I	44							ослабленное	Вырублено по норубочному билету 0538 от 27.05.2021г.
317	317	Лещина (лещина крылоплодная)	8	II	10							ослабленное	Вырублено по норубочному билету 0538 от 27.05.2021г.
318	318	Клен остролистный	11	I	14,20,20,20							ослабленное	Вырублено по норубочному билету 0538 от 27.05.2021г.
319	319	Лещина обыкновенная	18	I				свыше 10				ослабленное	Вырублено по норубочному билету 0538 от 27.05.2021г.
320	320	Клен остролистный	11	I	20							ослабленное	Вырублено по норубочному билету 0538 от 27.05.2021г.

321	321	Клен остролистный	11	I	28				ослабленное	Вырублено по норубочному билету 0538 от 27.05.2021г.
322	322	Клен остролистный	11	I	16				ослабленное	Вырублено по норубочному билету 0538 от 27.05.2021г.
323	323	Ива ломкая	7	III	32				ослабленное	Вырублено по норубочному билету 0538 от 27.05.2021г.
324	324	Клен остролистный	11	I	16,32				ослабленное	Вырублено по норубочному билету 0538 от 27.05.2021г.
325	325	Ясень обыкновенный	10	II	32				ухаживающее	Вырублено по норубочному билету 0538 от 27.05.2021г.
326	326	Ива козья	7	III	16				ослабленное	Вырублено по норубочному билету 0538 от 27.05.2021г.
327	327	Клен остролистный	11	I	22,22,24				ослабленное	Вырублено по норубочному билету 0538 от 27.05.2021г.
328	328	Клен остролистный	11	I	16				ослабленное	Вырублено по норубочному билету 0538 от 27.05.2021г.
329	329	Клен остролистный	11	I	20				ослабленное	Вырублено по норубочному билету 0538 от 27.05.2021г.
330	330	Ива козья	7	III	18				ослабленное	Вырублено по норубочному билету 0538 от 27.05.2021г.
331	331	Лещина обыкновенная	18	I			свыше 10		удовлетворительное	Вырублено по норубочному билету 0538 от 27.05.2021г.
332	332	Клен остролистный	11	I	8,32				ослабленное	Вырублено по норубочному билету 0538 от 27.05.2021г.
333	333	Ива козья	7	III	16,18,20,24				ослабленное	Вырублено по норубочному билету 0538 от 27.05.2021г.

334	334	Ясень обыкновенный	10	II	38,52				ослабленное	Вырублено по норубочному билету 0538 от 27.05.2021г.
335	335	Лещина обыкновенная	18	I		свыше 10			удалительное	Вырублено по норубочному билету 0538 от 27.05.2021г.
336	336	Клен остролистный	11	I	18				ослабленное	Вырублено по норубочному билету 0538 от 27.05.2021г.
337	337	Клен остролистный	11	I	18,18				ослабленное	Вырублено по норубочному билету 0538 от 27.05.2021г.
338	338	Клен остролистный	11	I	8, 10, 10, 20, 24, 24				ослабленное	Вырублено по норубочному билету 0538 от 27.05.2021г.
339	339	Клен остролистный	11	I	14				ослабленное	Вырублено по норубочному билету 0538 от 27.05.2021г.
340	340	Ива козья	7	III	32				ослабленное	Вырублено по норубочному билету 0538 от 27.05.2021г.
341	341	Клен остролистный	11	I	16				ослабленное	Вырублено по норубочному билету 0538 от 27.05.2021г.
342	342	Клен остролистный	11	I	18, 22, 26, 36				ослабленное	Вырублено по норубочному билету 0538 от 27.05.2021г.
343	343	Клен остролистный	11	I	12				ослабленное	Вырублено по норубочному билету 0538 от 27.05.2021г.
344	344	Клен остролистный	11	I	16				ослабленное	Вырублено по норубочному билету 0538 от 27.05.2021г.
345	345	Клен остролистный	11	I	42				ослабленное	Вырублено по норубочному билету 0538 от 27.05.2021г.
346	346	Клен остролистный	11	I	22, 26, 30, 32, 32				ослабленное	Вырублено по норубочному билету 0538 от 27.05.2021г.

347	347	Клен остролистный	11	I	8			ослабленное	Вырублено по порубочному билету 0538 от 27.05.2021г.
348	348	Слива домашняя	9	II	16			ослабленное	Вырублено по порубочному билету 0538 от 27.05.2021г.
349	349	Клен остролистный	11	I	24			ослабленное	Вырублено по порубочному билету 0538 от 27.05.2021г.
350	350	Клен остролистный	11	I	8			ослабленное	Вырублено по порубочному билету 0538 от 27.05.2021г.
351	351	Клен остролистный	11	I	44			ослабленное	Вырублено по порубочному билету 0538 от 27.05.2021г.
352	352	Клен остролистный	11	I	30			ослабленное	Вырублено по порубочному билету 0538 от 27.05.2021г.
353	353	Слива домашняя	9	II	14, 16			ослабленное	Вырублено по порубочному билету 0538 от 27.05.2021г.
354	354	Клен остролистный	11	I	18			ослабленное	Вырублено по порубочному билету 0538 от 27.05.2021г.
355	355	Клен остролистный	11	I	12			ослабленное	Вырублено по порубочному билету 0538 от 27.05.2021г.
356	356	Слива домашняя	9	II	14, 18			ослабленное	Вырублено по порубочному билету 0538 от 27.05.2021г.
357	357	Клен остролистный	11	I	24			ослабленное	Вырублено по порубочному билету 0538 от 27.05.2021г.
358	358	Клен ясенелистный	5	III	20			ослабленное	Вырублено по порубочному билету 0538 от 27.05.2021г.
359	359	Брузина черная	16	II		свыше 10		удовлетворительное	Вырублено по порубочному билету 0538 от 27.05.2021г.

360	360	Ясень обыкновенный	10	II	22, 26				ослабленное	Выручено по норубочному билету 0538 от 27.05.2021г.
361	361	Клен остролистный	11	I	14				увлажающее	Выручено по норубочному билету 0538 от 27.05.2021г.
362	362	Клен остролистный	11	I	20				увлажающее	Выручено по норубочному билету 0538 от 27.05.2021г.
363	363	Клен остролистный	11	I	20				ослабленное	Выручено по норубочному билету 0538 от 27.05.2021г.
364	364	Клен остролистный	11	I	12				ослабленное	Выручено по норубочному билету 0538 от 27.05.2021г.
365	365	Клен остролистный	11	I	8, 20, 24				ослабленное	Выручено по норубочному билету 0538 от 27.05.2021г.
366	366	Клен остролистный	11	I	12				ослабленное	Выручено по норубочному билету 0538 от 27.05.2021г.
367	367	Ясень обыкновенный	10	II	20				увлажающее	Выручено по норубочному билету 0538 от 27.05.2021г.
368	368	Ясень обыкновенный	10	II	44				ослабленное	Выручено по норубочному билету 0538 от 27.05.2021г.
369	369	Клен остролистный	11	I	20, 24, 34				ослабленное	Выручено по норубочному билету 0538 от 27.05.2021г.
370	370	Клен остролистный	11	I	22, 24				ослабленное	Выручено по норубочному билету 0538 от 27.05.2021г.
371	371	Липа мелколиственная	9	I	14, 22				ослабленное	Выручено по норубочному билету 0538 от 27.05.2021г.
372	372	Клен остролистный	11	I	8				ослабленное	Выручено по норубочному билету 0538 от 27.05.2021г.

373	373	373	Клен остролистный	11	I	18,22				осажденное	Вырублено по порубочному билету 0538 от 27.05.2021г.
374	374	374	Клен остролистный	11	I	10				осажденное	Вырублено по порубочному билету 0538 от 27.05.2021г.
375	375	375	Слива домашняя	9	II	8,8,10,12,18,18				осажденное	Вырублено по порубочному билету 0538 от 27.05.2021г.
376	376	376	Клен остролистный	11	I	24,32				осажденное	Вырублено по порубочному билету 0538 от 27.05.2021г.
377	377	377	Ясень обыкновенный	10	II	10,12,32				увещающее	вырубить
378	378	378	Клен остролистный	11	I	12				осажденное	Вырублено по порубочному билету 0538 от 27.05.2021г.
379	379	379	Клен остролистный	11	I	38				осажденное	сохранить
380	380	380	Боярышник односемянный	8	II	12				осажденное	Вырублено по порубочному билету 0538 от 27.05.2021г.
381	381	381	Клен остролистный	11	I	8				осажденное	Вырублено по порубочному билету 0538 от 27.05.2021г.
382	382	382	Каштан конский обыкновенный	9	II	38				осажденное	Вырублено по порубочному билету 0538 от 27.05.2021г.
383	383	383	Лица мелколиственная	9	I	14				осажденное	Вырублено по порубочному билету 0538 от 27.05.2021г.
384	384	384	Клен остролистный	11	I	14				осажденное	Вырублено по порубочному билету 0538 от 27.05.2021г.
385	385	385	Клен остролистный	11	I	10				осажденное	Вырублено по порубочному билету 0538 от 27.05.2021г.

386	386	Клен остролистный	11	I	24,52				ослабленное	Выручено по норубочному билету 0538 от 27.05.2021г.
387	387	Клен остролистный	11	I	16				ослабленное	Выручено по норубочному билету 0538 от 27.05.2021г.
388	388	Клен остролистный	11	I	14				ослабленное	выручить
389	389	Клен остролистный	11	I	22				ослабленное	Выручено по норубочному билету 0538 от 27.05.2021г.
390	390	Клен остролистный	11	I	54				ослабленное	выручить
391	391	Ясень обыкновенный	10	II	50				увяхающее	Выручено по норубочному билету 0538 от 27.05.2021г.
392	392	Клен остролистный	11	I	12				ослабленное	Выручено по норубочному билету 0538 от 27.05.2021г.
393	393	Клен остролистный	11	I	10				ослабленное	Выручено по норубочному билету 0538 от 27.05.2021г.
394	394	Клен остролистный	11	I	10				ослабленное	Выручено по норубочному билету 0538 от 27.05.2021г.
395	395	Клен остролистный	11	I	12				ослабленное	Выручено по норубочному билету 0538 от 27.05.2021г.
396	396	Клен остролистный	11	I	10				ослабленное	Выручено по норубочному билету 0538 от 27.05.2021г.
397	397	Клен остролистный	11	I	22,24,24				ослабленное	Выручено по норубочному билету 0538 от 27.05.2021г.
398	398	Ясень обыкновенный	10	II	22,24				ослабленное	Выручено по норубочному билету 0538 от 27.05.2021г.
399	399	Бузина черная	16	II			свыше 10		удовлетворительное	Выручено по норубочному билету 0538 от 27.05.2021г.

400	400	Клен остролистный	11	I	12			ослабленное	Вырублено по норубочному билету 0538 от 27.05.2021г.
401	401	Клен остролистный	11	I	10			ослабленное	Вырублено по норубочному билету 0538 от 27.05.2021г.
402	402	Слива домашняя	9	II	8,8,8			ослабленное	Вырублено по норубочному билету 0538 от 27.05.2021г.
403	403	Клен остролистный	11	I	8,10			ослабленное	Вырублено по норубочному билету 0538 от 27.05.2021г.
404	404	Вяз шершавый	10	II	8			ослабленное	Вырублено по норубочному билету 0538 от 27.05.2021г.
405	405	Клен остролистный	11	I	48			ослабленное	Вырублено по норубочному билету 0538 от 27.05.2021г.
406	406	Клен остролистный	11	I	14			ослабленное	Вырублено по норубочному билету 0538 от 27.05.2021г.
407	407	Клен остролистный	11	I	16			ослабленное	Вырублено по норубочному билету 0538 от 27.05.2021г.
408	408	Клен остролистный	11	I	16			ослабленное	Вырублено по норубочному билету 0538 от 27.05.2021г.
409	409	Клен остролистный	11	I	10			ослабленное	Вырублено по норубочному билету 0538 от 27.05.2021г.
410	410	Каштан конский обыкновенный	9	II	70			ослабленное	Вырублено по норубочному билету 0538 от 27.05.2021г.
411	411	Клен остролистный	11	I	40			ослабленное	Вырублено по норубочному билету 0538 от 27.05.2021г.
412	412	Клен остролистный	11	I	12			ослабленное	Вырублено по норубочному билету 0538 от 27.05.2021г.

413	413	Клен остролистный	11	I	24				ослабленное	Вырублено по норубочному билету 0538 от 27.05.2021г.
414	414	Слепа Домашняя	9	II	10				ослабленное	Вырублено по норубочному билету 0538 от 27.05.2021г.
415	415	Вяз шершавый	10	II	22				ослабленное	Вырублено по норубочному билету 0538 от 27.05.2021г.
416	416	Клен остролистный	11	I	16				ослабленное	Вырублено по норубочному билету 0538 от 27.05.2021г.
417	417	Клен остролистный	11	I	28				ослабленное	Вырублено по норубочному билету 0538 от 27.05.2021г.
418	418	Клен остролистный	11	I	28				увяхающее	Вырублено по норубочному билету 0538 от 27.05.2021г.
419	419	Клен остролистный	11	I	16				увяхающее	Вырублено по норубочному билету 0538 от 27.05.2021г.
420	420	Вяз шершавый	10	II	12,20				ослабленное	Вырублено по норубочному билету 0538 от 27.05.2021г.
421	421	Клен остролистный	11	I	16				ослабленное	Вырублено по норубочному билету 0538 от 27.05.2021г.
422	422	Клен остролистный	11	I	10				ослабленное	Вырублено по норубочному билету 0538 от 27.05.2021г.
423	423	Боярышник однолистный	8	II	10				ослабленное	Вырублено по норубочному билету 0538 от 27.05.2021г.
424	424	Ива козья	7	III	10,28				ослабленное	Вырублено по норубочному билету 0538 от 27.05.2021г.
425	425	Клен остролистный	11	I	12				ослабленное	Вырублено по норубочному билету 0538 от 27.05.2021г.

426	426	Ясень обыкновенный	10	II	42				ослабленное	Вырублено по порубочному билету 0538 от 27.05.2021г.
427	427	Клен остролистный	11	I	10				ослабленное	вырубить
428	428	Клен остролистный	11	I	12				ослабленное	Вырублено по порубочному билету 0538 от 27.05.2021г.
429	429	Клен остролистный	11	I	10				ослабленное	Вырублено по порубочному билету 0538 от 27.05.2021г.
430	430	Ясень обыкновенный	10	II	12,40,50				ослабленное	Вырублено по порубочному билету 0538 от 27.05.2021г.
431	431	Клен остролистный	11	I	10				ослабленное	Вырублено по порубочному билету 0538 от 27.05.2021г.
432	432	Клен остролистный	11	I	34,42				ослабленное	Вырублено по порубочному билету 0538 от 27.05.2021г.
433	433	Береза повислая	10	II	18				ослабленное	Вырублено по порубочному билету 0538 от 27.05.2021г.
434	434	Клен остролистный	11	I	12				ослабленное	Вырублено по порубочному билету 0538 от 27.05.2021г.
435	435	Клен остролистный	11	I	12				ослабленное	Вырублено по порубочному билету 0538 от 27.05.2021г.
436	436	Клен остролистный	11	I	10				ослабленное	Вырублено по порубочному билету 0538 от 27.05.2021г.
437	437	Клен остролистный	11	I	18				ослабленное	Вырублено по порубочному билету 0538 от 27.05.2021г.
438	438	Клен остролистный	11	I	12				ослабленное	Вырублено по порубочному билету 0538 от 27.05.2021г.

439	439	Клен остролистный	11	I	14				ослабленное	Выручено по норубочному билету 0538 от 27.05.2021г.
440	440	Клен остролистный	11	I	20				ослабленное	Выручено по норубочному билету 0538 от 27.05.2021г.
441	441	Клен остролистный	11	I	22				ослабленное	Выручено по норубочному билету 0538 от 27.05.2021г.
442	442	Ясень обыкновенный	10	II	10				ослабленное	Выручено по норубочному билету 0538 от 27.05.2021г.
443	443	Клен остролистный	11	I	32				ослабленное	Выручено по норубочному билету 0538 от 27.05.2021г.
444	444	Слива домашняя	9	II	8				ослабленное	Выручено по норубочному билету 0538 от 27.05.2021г.
445	445	Клен остролистный	11	I	10,10				ослабленное	Выручено по норубочному билету 0538 от 27.05.2021г.
446	446	Клен остролистный	11	I	14				ослабленное	Выручено по норубочному билету 0538 от 27.05.2021г.
447	447	Вяз шершавый	10	II	8				ослабленное	Выручено по норубочному билету 0538 от 27.05.2021г.
448	448	Яблоня домашняя	8	II	8,18				ослабленное	Выручено по норубочному билету 0538 от 27.05.2021г.
449	449	Клен остролистный	11	I	10,12,18				ослабленное	Выручено по норубочному билету 0538 от 27.05.2021г.
450	450	Клен остролистный	11	I	14				ослабленное	выручить
451	451	Клен остролистный	11	I	34				ослабленное	Выручено по норубочному билету 0538 от 27.05.2021г.

452	452	Яблоня домашняя	8	II	14,14				ослабленное	Выручено по порубочному билету 0538 от 27.05.2021г.
453	453	Яблоня домашняя	8	II	14				ослабленное	Выручено по порубочному билету 0538 от 27.05.2021г.
454	454	Клен остролистный	11	I	12				ослабленное	Выручено по порубочному билету 0538 от 27.05.2021г.
455	455	Клен остролистный	11	I	22				ослабленное	Выручено по порубочному билету 0538 от 27.05.2021г.
456	456	Лина мелколиственная	9	I	8,10,12,12				ослабленное	выручить
457	457	Клен остролистный	11	I	14				ослабленное	Выручено по порубочному билету 0538 от 27.05.2021г.
458	458	Клен остролистный	11	I	8,10,16,20				ослабленное	выручить
459	459	Клен остролистный	11	I	16				ослабленное	Выручено по порубочному билету 0538 от 27.05.2021г.
460	460	Клен остролистный	11	I	16,26				ослабленное	Выручено по порубочному билету 0538 от 27.05.2021г.
461	461	Клен остролистный	11	I	10,26				ослабленное	Выручено по порубочному билету 0538 от 27.05.2021г.
462	462	Клен остролистный	11	I	14				ослабленное	Выручено по порубочному билету 0538 от 27.05.2021г.
463	463	Клен остролистный	11	I	16,20,25,30				ослабленное	Выручено по порубочному билету 0538 от 27.05.2021г.
464	464	Клен остролистный	11	I	12,26				ослабленное	Выручено по порубочному билету 0538 от 27.05.2021г.
465	465	Клен остролистный	11	I	20				ослабленное	Выручено по порубочному билету 0538 от 27.05.2021г.

466	466	Клен остролистный	11	I	20,24,32			ослабленное	Вырублено по норубочному билету 0538 от 27.05.2021г.
467	467	Ива козья	7	III	20,20			ослабленное	Вырублено по норубочному билету 0538 от 27.05.2021г.
468	468	Клен остролистный	11	I	28			ослабленное	Вырублено по норубочному билету 0538 от 27.05.2021г.
469	469	Клен остролистный	11	I	12,26			ослабленное	Вырублено по норубочному билету 0538 от 27.05.2021г.
470	470	Слива домашняя	9	II	10			ослабленное	Вырублено по норубочному билету 0538 от 27.05.2021г.
471	471	Клен остролистный	11	I	16			ослабленное	Вырублено по норубочному билету 0538 от 27.05.2021г.
472	472	Слива домашняя	9	II	8,12,20,20			ослабленное	Вырублено по норубочному билету 0538 от 27.05.2021г.
473	473	Клен остролистный	11	I	14			ослабленное	Вырублено по норубочному билету 0538 от 27.05.2021г.
474	474	Яблоня домашняя	8	II	8,10,10,16			ослабленное	Вырублено по норубочному билету 0538 от 27.05.2021г.
475	475	Клен остролистный	11	I	18			ослабленное	Вырублено по норубочному билету 0538 от 27.05.2021г.
476	476	Клен остролистный	11	I	10,16			ослабленное	вырубить
477	477	Клен остролистный	11	I	16,18			ослабленное	Вырублено по норубочному билету 0538 от 27.05.2021г.
478	478	Боярышник однолистный	8	II	10,20,24			ослабленное	Вырублено по норубочному билету 0538 от 27.05.2021г.

479	479	Клен остролистный	11	I	10.10				ослабленное	Вырублено по норубочному билету 0538 от 27.05.2021г.
480	480	Клен остролистный	11	I	28				ослабленное	Вырублено по норубочному билету 0538 от 27.05.2021г.
481	481	Клен остролистный	11	I	12.12				ослабленное	Вырублено по норубочному билету 0538 от 27.05.2021г.
482	482	Вяз шершавый	10	II	10.				ослабленное	Вырублено по норубочному билету 0538 от 27.05.2021г.
483	483	Клен остролистный	11	I	8.10.12.12.12.20				ослабленное	Вырублено по норубочному билету 0538 от 27.05.2021г.
484	484	Клен остролистный	11	I	10.10				ослабленное	Вырублено по норубочному билету 0538 от 27.05.2021г.
485	485	Сасса джиганья	9	II	14.14				ослабленное	Вырублено по норубочному билету 0538 от 27.05.2021г.
486	486	Клен остролистный	11	I	14				ослабленное	Вырублено по норубочному билету 0538 от 27.05.2021г.
487	487	Ива лямкая	7	III	10.12				ослабленное	Вырублено по норубочному билету 0538 от 27.05.2021г.
488	488	Сасса джиганья	9	II	12.12				ослабленное	Вырублено по норубочному билету 0538 от 27.05.2021г.
489	489	Клен остролистный	11	I	28				ослабленное	Вырублено по норубочному билету 0538 от 27.05.2021г.
490	490	Сасса джиганья	9	II	10.10.10				ослабленное	Вырублено по норубочному билету 0538 от 27.05.2021г.

491	491	Ива ломкая	7	III	10			ослабленное	Вырублено по порубочному билету 0538 от 27.05.2021г.
492	492	Клен остролистный	11	I	12,12			ослабленное	Вырублено по порубочному билету 0538 от 27.05.2021г.
493	493	Клен остролистный	11	I	12			ослабленное	Вырублено по порубочному билету 0538 от 27.05.2021г.
494	494	Клен остролистный	11	I	10			ослабленное	Вырублено по порубочному билету 0538 от 27.05.2021г.
495	495	Слива Домашняя	9	II	8			ослабленное	Вырублено по порубочному билету 0538 от 27.05.2021г.
496	496	Клен остролистный	11	I	12,20			ослабленное	Вырублено по порубочному билету 0538 от 27.05.2021г.
497	497	Слива Домашняя	9	II	8			ослабленное	Вырублено по порубочному билету 0538 от 27.05.2021г.
498	498	Клен остролистный	11	I	10,12			ослабленное	Вырублено по порубочному билету 0538 от 27.05.2021г.
499	499	Ворытшик однолистный	8	II	12			ослабленное	Вырублено по порубочному билету 0538 от 27.05.2021г.
500	500	Клен остролистный	11	I	10			ослабленное	Вырублено по порубочному билету 0538 от 27.05.2021г.
501	501	Слива Домашняя	9	II	8,10,12,18			ослабленное	Вырублено по порубочному билету 0538 от 27.05.2021г.
502	502	Клен остролистный	11	I	10			ослабленное	Вырублено по порубочному билету 0538 от 27.05.2021г.

503	503	Слива домашняя	9	II	8,12,12				ослабленное	Вырублено по порубочному билету 0538 от 27.05.2021г.
504	504	Клен остролистный	11	I	8,8				ослабленное	Вырублено по порубочному билету 0538 от 27.05.2021г.
505	505	Клен остролистный	11	I	10, 12, 14, 18				ослабленное	Вырублено по порубочному билету 0538 от 27.05.2021г.
506	506	Слива домашняя	9	II	16				ослабленное	Вырублено по порубочному билету 0538 от 27.05.2021г.
507	507	Боярышник однопестичный	8	II	12				ослабленное	Вырублено по порубочному билету 0538 от 27.05.2021г.
508	508	Слива домашняя	9	II	18,18				ослабленное	Вырублено по порубочному билету 0538 от 27.05.2021г.
509	509	Клен остролистный	11	I	20				ослабленное	Вырублено по порубочному билету 0538 от 27.05.2021г.
510	510	Клен остролистный	11	I	20				ослабленное	Вырублено по порубочному билету 0538 от 27.05.2021г.
511	511	Слива домашняя	9	II	14				ослабленное	Вырублено по порубочному билету 0538 от 27.05.2021г.
512	512	Ива козья	15	II				свыше 10	удовлетворительное	Вырублено по порубочному билету 0538 от 27.05.2021г.
513	513	Ива козья	15	II				свыше 10	удовлетворительное	Вырублено по порубочному билету 0538 от 27.05.2021г.
514	514	Ива козья	15	II				свыше 10	удовлетворительное	Вырублено по порубочному билету 0538 от 27.05.2021г.

Общее количество баллов экологической ценности: вырубаемых деревьев **4825**, вырубаемых кустарников **181**.

Площадь земельного участка, на территории которого планируется вырубка (снос) зеленых насаждений, составляет 19590 кв.м, площадь зеленых насаждений, подлежащих вырубке, составляет 12050 кв.м.

Количество зеленых насаждений:

- подлежащих вырубке: деревьев 19, кустарников 0, живой изгороди 0, бордюров 0;
 - подлежащих пересадке: деревьев 0, кустарников 0, живой изгороди 0, бордюров 0;
 - подлежащих обрезке: деревьев 0, кустарников 0, живой изгороди 0, бордюров 0;
 - подлежащих сохранению: деревьев 16, кустарников 0, живой изгороди 0, бордюров 0.
- Площадь уничтожаемого газона и иной травянистой растительности составляет 0 кв.м, цветника составляет 0 кв.м.
Площадь сохраняемого газона и иной травянистой растительности составляет 0 кв.м, цветника составляет 0 кв.м.

* по ранее полученному порубочному билету №0538 от 27.05.2021г. вырубке подлежат 468 деревьев и 11 кустарников.

Перечетная ведомость составлена:

Геодезист МП «ГЕОЦЕНТР»

(данные исполнителя)



Марченко Т.И.

(расшифровка подписи)

Дата составления перечетной ведомости: « 20 »

Проверено комиссией по учету и вырубке (сносу) зеленых насаждений и компенсационному озеленению администрации городского округа «Город Калининград»

По результатам составлен акт обследования № _____ от « 06 » августа 2024г. № 01-0311-1407


И.И. Мухомовой *И.И. Мухомовой* *И.И. Мухомовой* *И.И. Мухомовой*
(должность, подпись, Ф.И.О.)
Копия акта обследования № 01-0311-1407
(должность, подпись, Ф.И.О.)
Копия *И.И. Мухомовой*
(должность, подпись, Ф.И.О.)

И.И. Мухомовой
И.И. Мухомовой

УТВЕРЖДАЮ

Председатель комиссии по учету и вырубке
(сносу) зеленых насаждений и
компенсационному озеленению на территории
городского округа «Город Калининград»

Маштаков В. А.
(фамилия, инициалы)

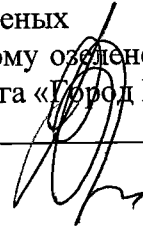

АКТ ОБСЛЕДОВАНИЯ ЗЕЛЕННЫХ НАСАЖДЕНИЙ

№ а-ОЗН-1407 от «26» августа 2024 года

Комиссией по учету и вырубке (сносу) зеленых насаждений и компенсационному озеленению на территории городского округа «Город Калининград» в составе:

Ведущего инженера отдела по содержанию зеленых насаждений, скверов и зон
отдыха МКУ «Калининградская служба заказчика» Галкиной С. А.
(должность, фамилия, инициалы)

Ведущего инженера отдела по содержанию зеленых насаждений, скверов и зон
отдыха МКУ «Калининградская служба заказчика» Кокоткиной В. В.
(должность, фамилия, инициалы)

на основании

обращения заинтересованного лица с заявлением о согласовании перечетной
ведомости (№ 038-20/у-217 от 08.08.2024)

ООО «Специализированный застройщик», 236022, г. Калининград, пр-кт Советский,
д. 43, кв. 3

в целях

проверки достоверности сведений о зеленых насаждениях

проведено обследование зеленых насаждений, произрастающих на земельном участке,
расположенном:

ул. Солдатская, 9 (КН 39:15:130712:8336)

Результаты обследования зеленых насаждений:

Данные о количестве, породном и видовом составе, диаметре стволов деревьев и
характеристике состояния зеленых насаждений, представленные в перечетной
ведомости зеленых насаждений, соответствуют действительности.

Приложение:

1. Фотофиксация зеленых насаждений.




Заместитель председателя комиссии

Начальник отдела озеленения управления благоустройства, озеленения и экологии
комитета городского хозяйства и строительства администрации городского округа
«Город Калининград» Д. Е. Петренко
(должность, подпись, фамилия, инициалы)

Члены комиссии:


Ведущий инженер С. А. Галкина
(должность, подпись, фамилия, инициалы)

Ведущий инженер В. В. Кокоткина
(должность, подпись, фамилия, инициалы)

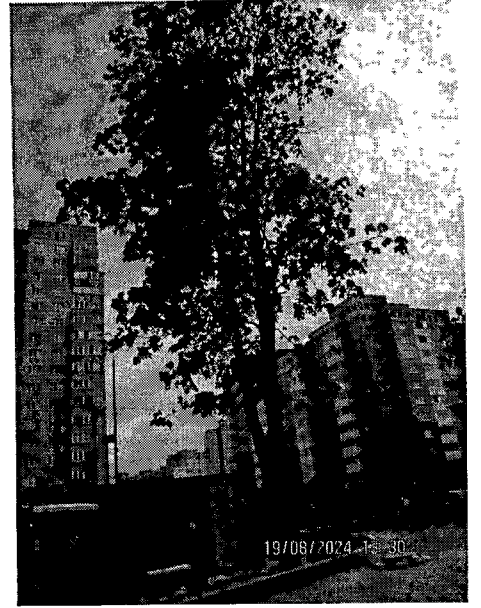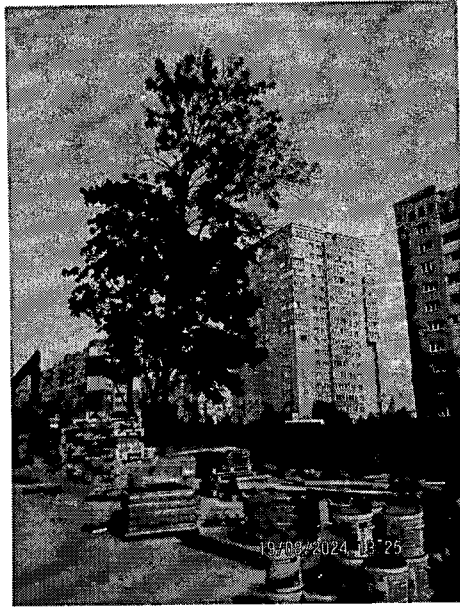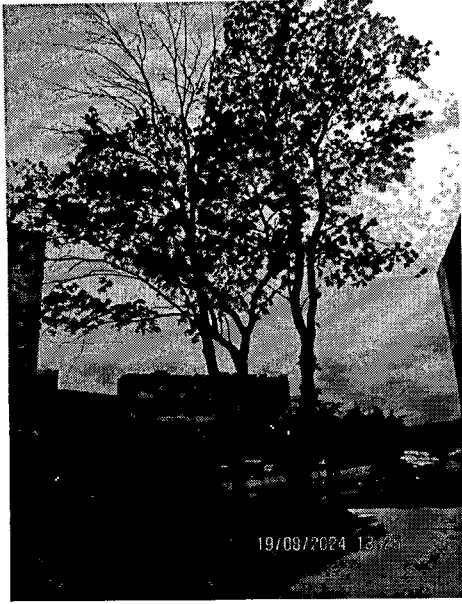



		2020	15-Г-14,15; 25-Б-2,3	Заявка № 03443-20		
Инженерно-топографический план земельного участка						
Подеревная съемка 39:15:130712:8336						
Деж.план	Дело №			г.Калининград	Масштаб	Лист
Директор	Глаза Л.И.		26.10.20	ул.Солдатская, 9	1:500	1
Науч.отдела	Бречка А.И.		26.10.20	ООО "МП СТРОЙ"		1
Геодизит	Марченко Т.И.		26.10.20			1
Должность	Фамилия	Подпись	Дата			

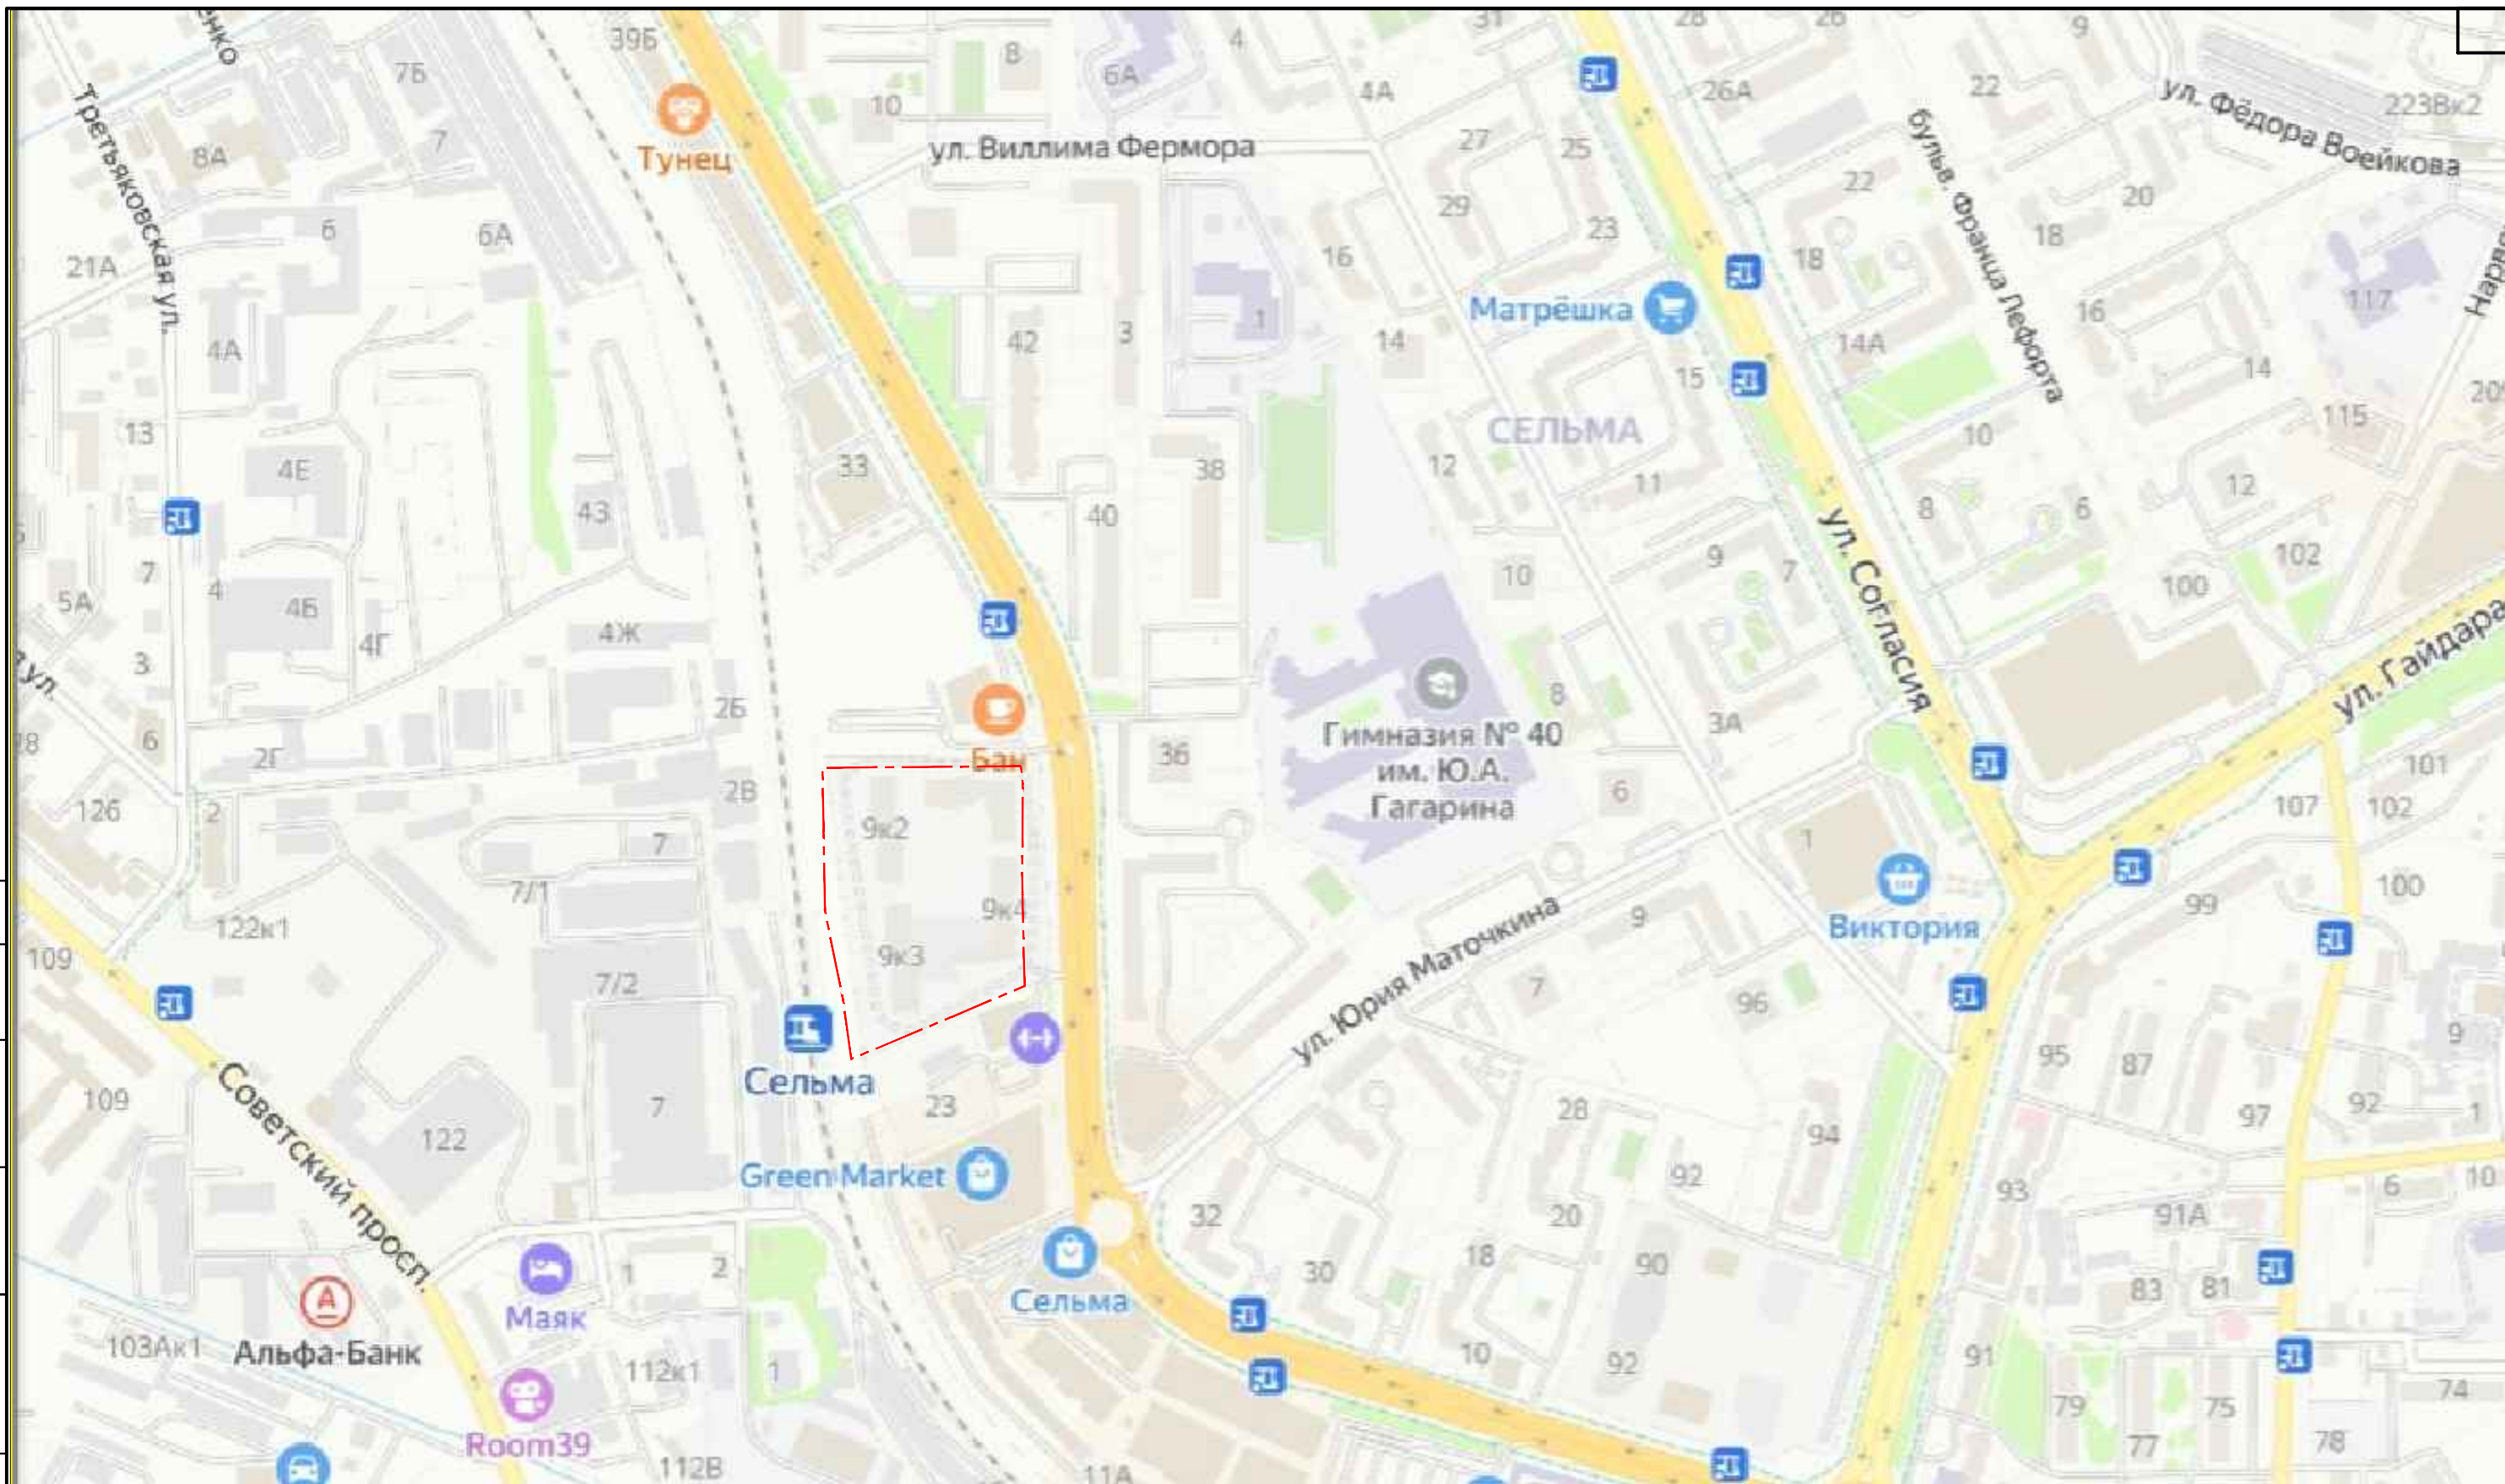


УСЛОВНЫЕ ОБОЗНАЧЕНИЯ

— | — | — | — граница отвода участка

Согласовано				
Изм. №	подг.	Погрп. и дата	Взам. инв. №	

						30.01-21-ПКО.К			
						«Многоквартирный жилой дом со встроенными нежилыми помещениями и подземной автостоянкой по адресу: ул. Солдатская, 9 в г. Калининграде»			
Изм.	Кол.уч.	Лист N док.	Погрп.	Дата		Проект	Страница	Лист	Листов
						ПРОЕКТ КОМПЕНСАЦИОННОГО ОЗЕЛЕНЕНИЯ	П	1	4
И. контр.						СИТУАЦИОННАЯ СХЕМА М 1:4000	ООО "ТрадСтройПроект"		

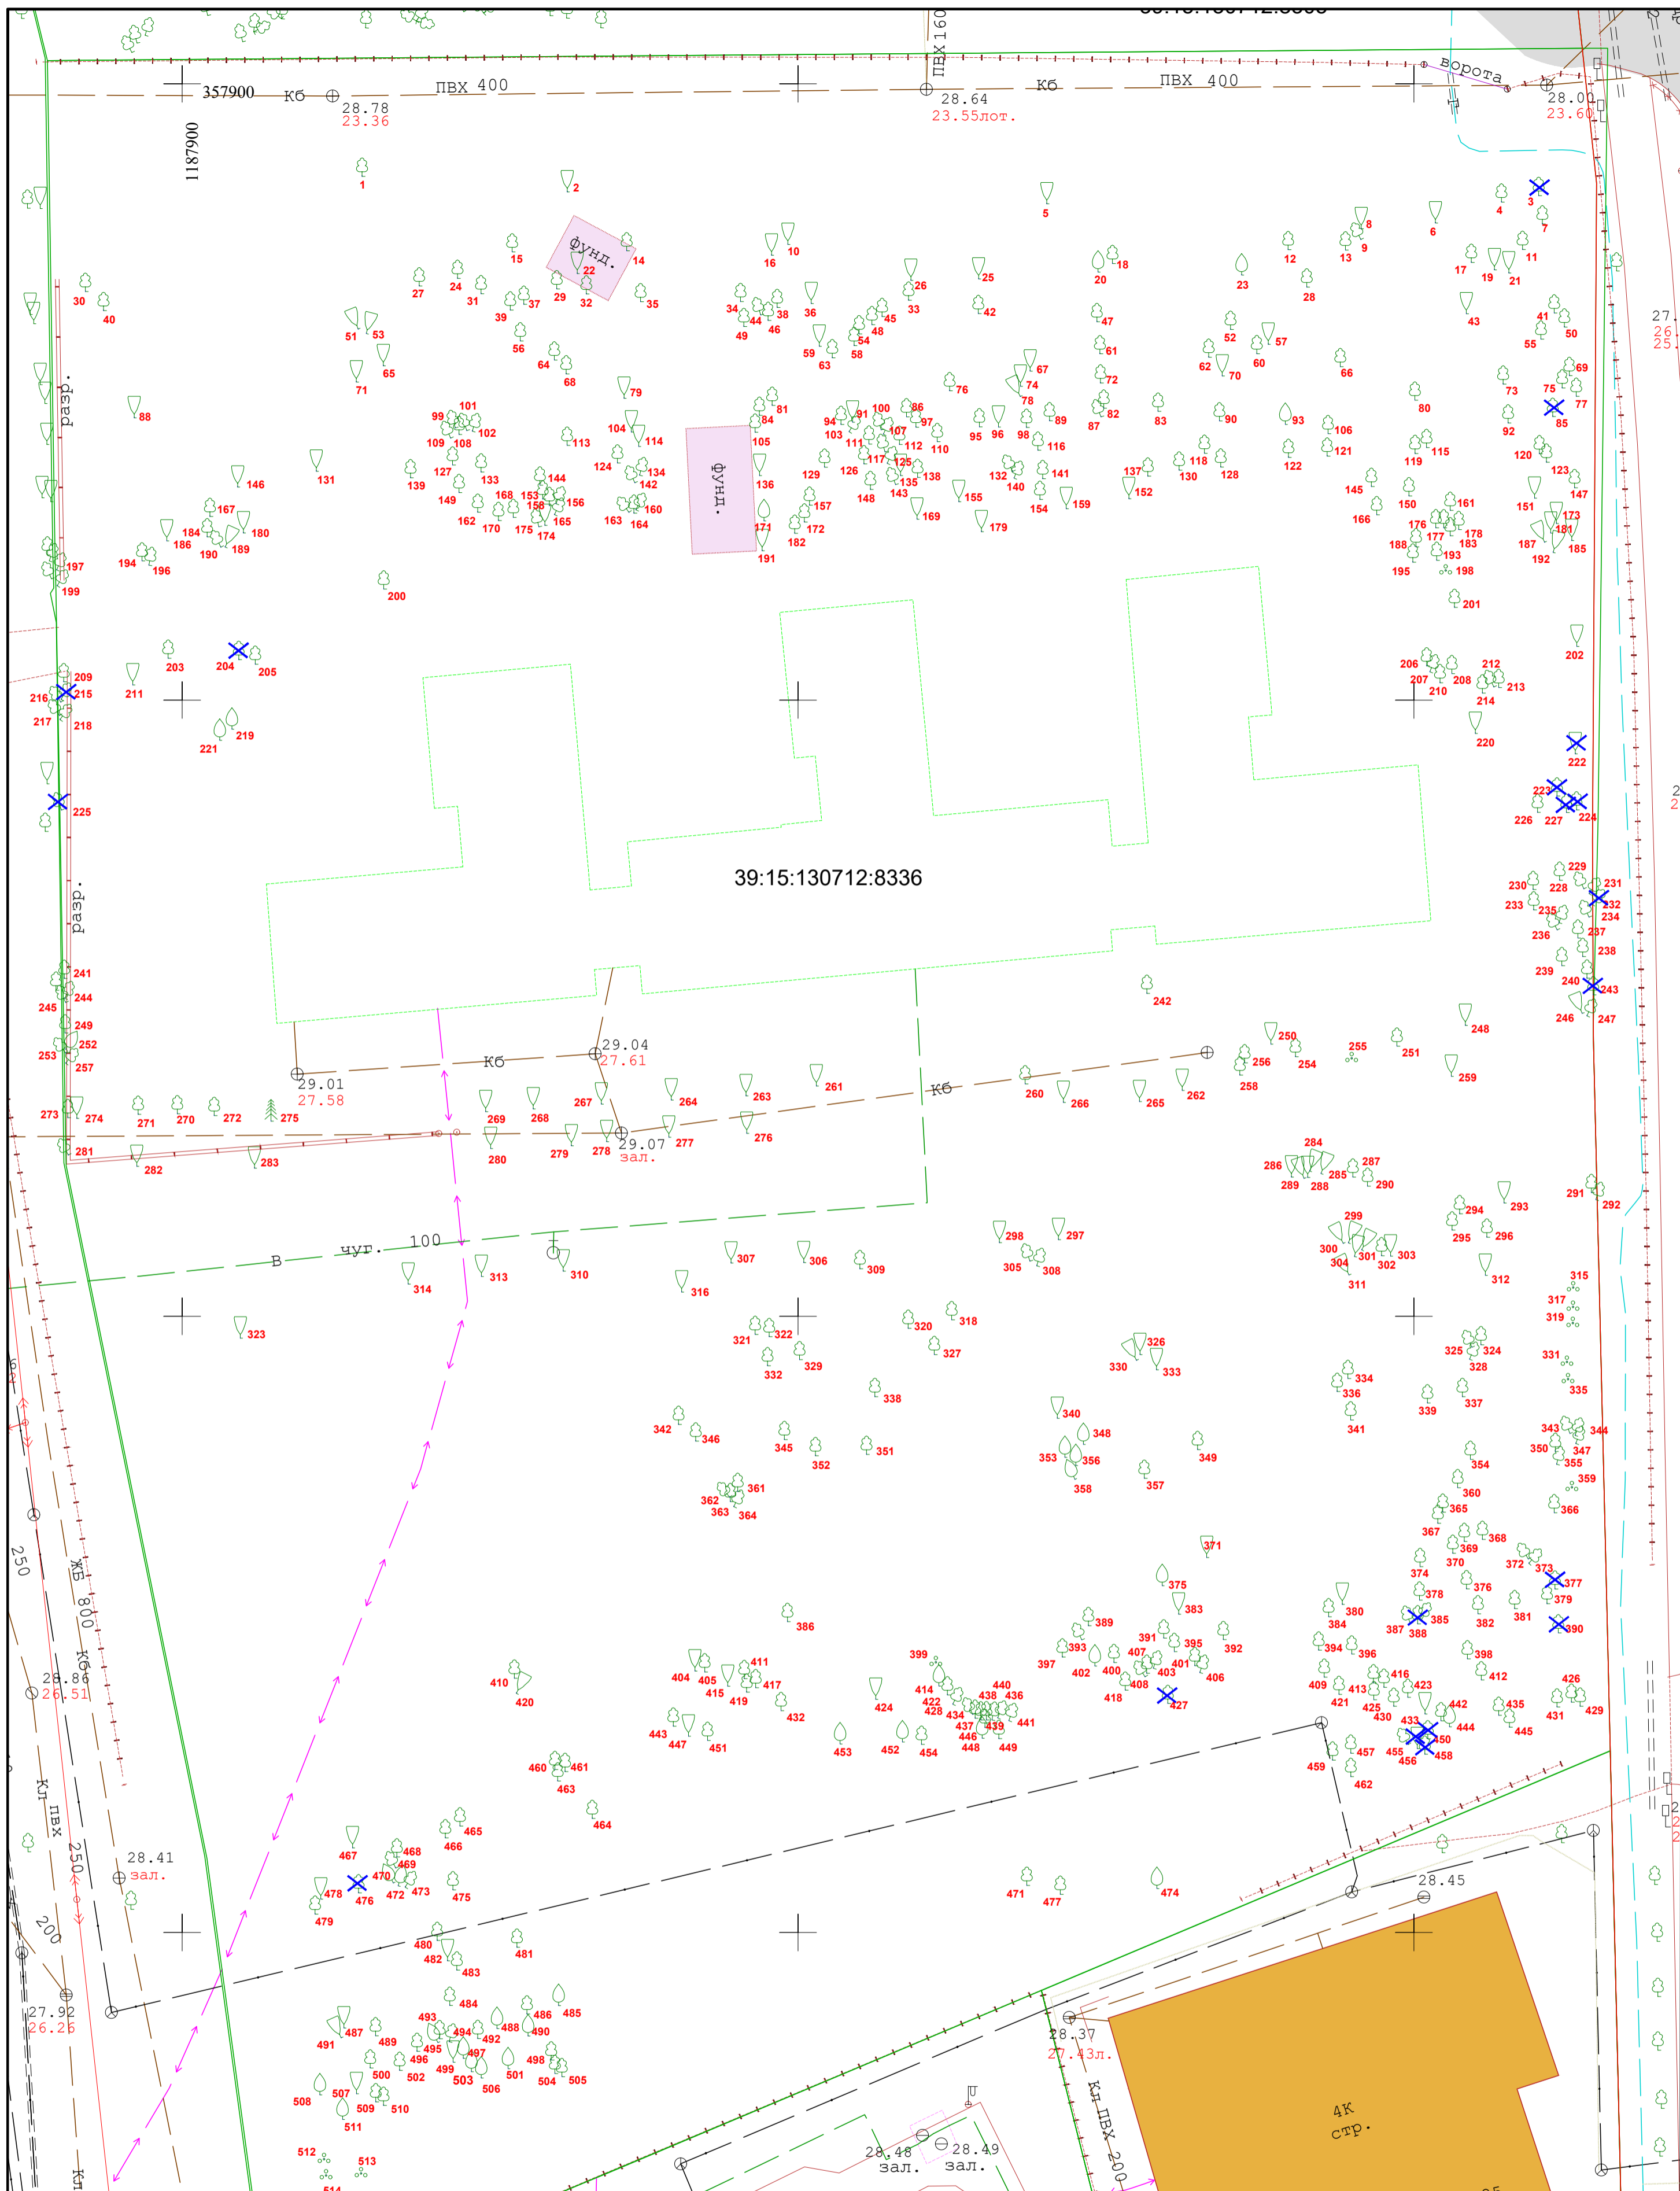

					30.01-21-ПКО.К			
					<i>«Многоквартирный жилой дом со встроенными нежилыми помещениями и подземной автостоянкой по адресу: ул. Солдатская, 9 в г. Калининграде»</i>			
					<i>ПРОЕКТ КОМПЕНСАЦИОННОГО ОЗЕЛЕНЕНИЯ</i>	<i>Стадия</i>	<i>Лист</i>	<i>Листов</i>
					<i>ПРОЕКТ КОМПЕНСАЦИОННОГО ОЗЕЛЕНЕНИЯ</i>	П	2	4
					<i>ДЕНДРОЛОГИЧЕСКИЙ ПЛАН М 1:500</i>	<i>ООО "ТрадСтройПроект"</i>		
					<i>Формат А3</i>			


УСЛОВНЫЕ ОБОЗНАЧЕНИЯ
 граница отвода участка
 вырубаемые деревья

<i>Изм.</i>	<i>Кол.уч.</i>	<i>Лист N док.</i>	<i>Подп.</i>	<i>Дата</i>

ГИП Ушакова 12.2024
Разработал Ушакова 12.2024
Н. контр. Савчук 12.2024

Ведомость жилых и общественных зданий и сооружений

Номер на плане	Наименование и обозначение	Этажность	Количество		Площадь, м ²				
			зданий	квартир	застройки		общая нормируемая		
					здания	всего	здания	всего	
1	168-ти квартирный ж.д.м.корпус №1	15	1	168	168	1137.00	1137.00	10635.40	10635.40
2	202-х квартирный ж.д.м.корпус №2	17	1	202	202	1124.50	1124.50	11671.50	11671.50
3	202-х квартирный ж.д.м.корпус №3	17	1	202	202	1124.40	1124.40	11859.90	11859.90
4	168-ти квартирный ж.д.м.корпус №4	15	1	168	168	1301.00	1301.00	10950.00	10950.00
5	Подземный паркинг	1	1	-	-	9928.20	9928.20		
6	КТП	1	1	-	-	19.10	19.10		
7	ШРП "ИТГАЗ-МВН/40-SR-2-П"	-	-	-	-	2.40	2.40		

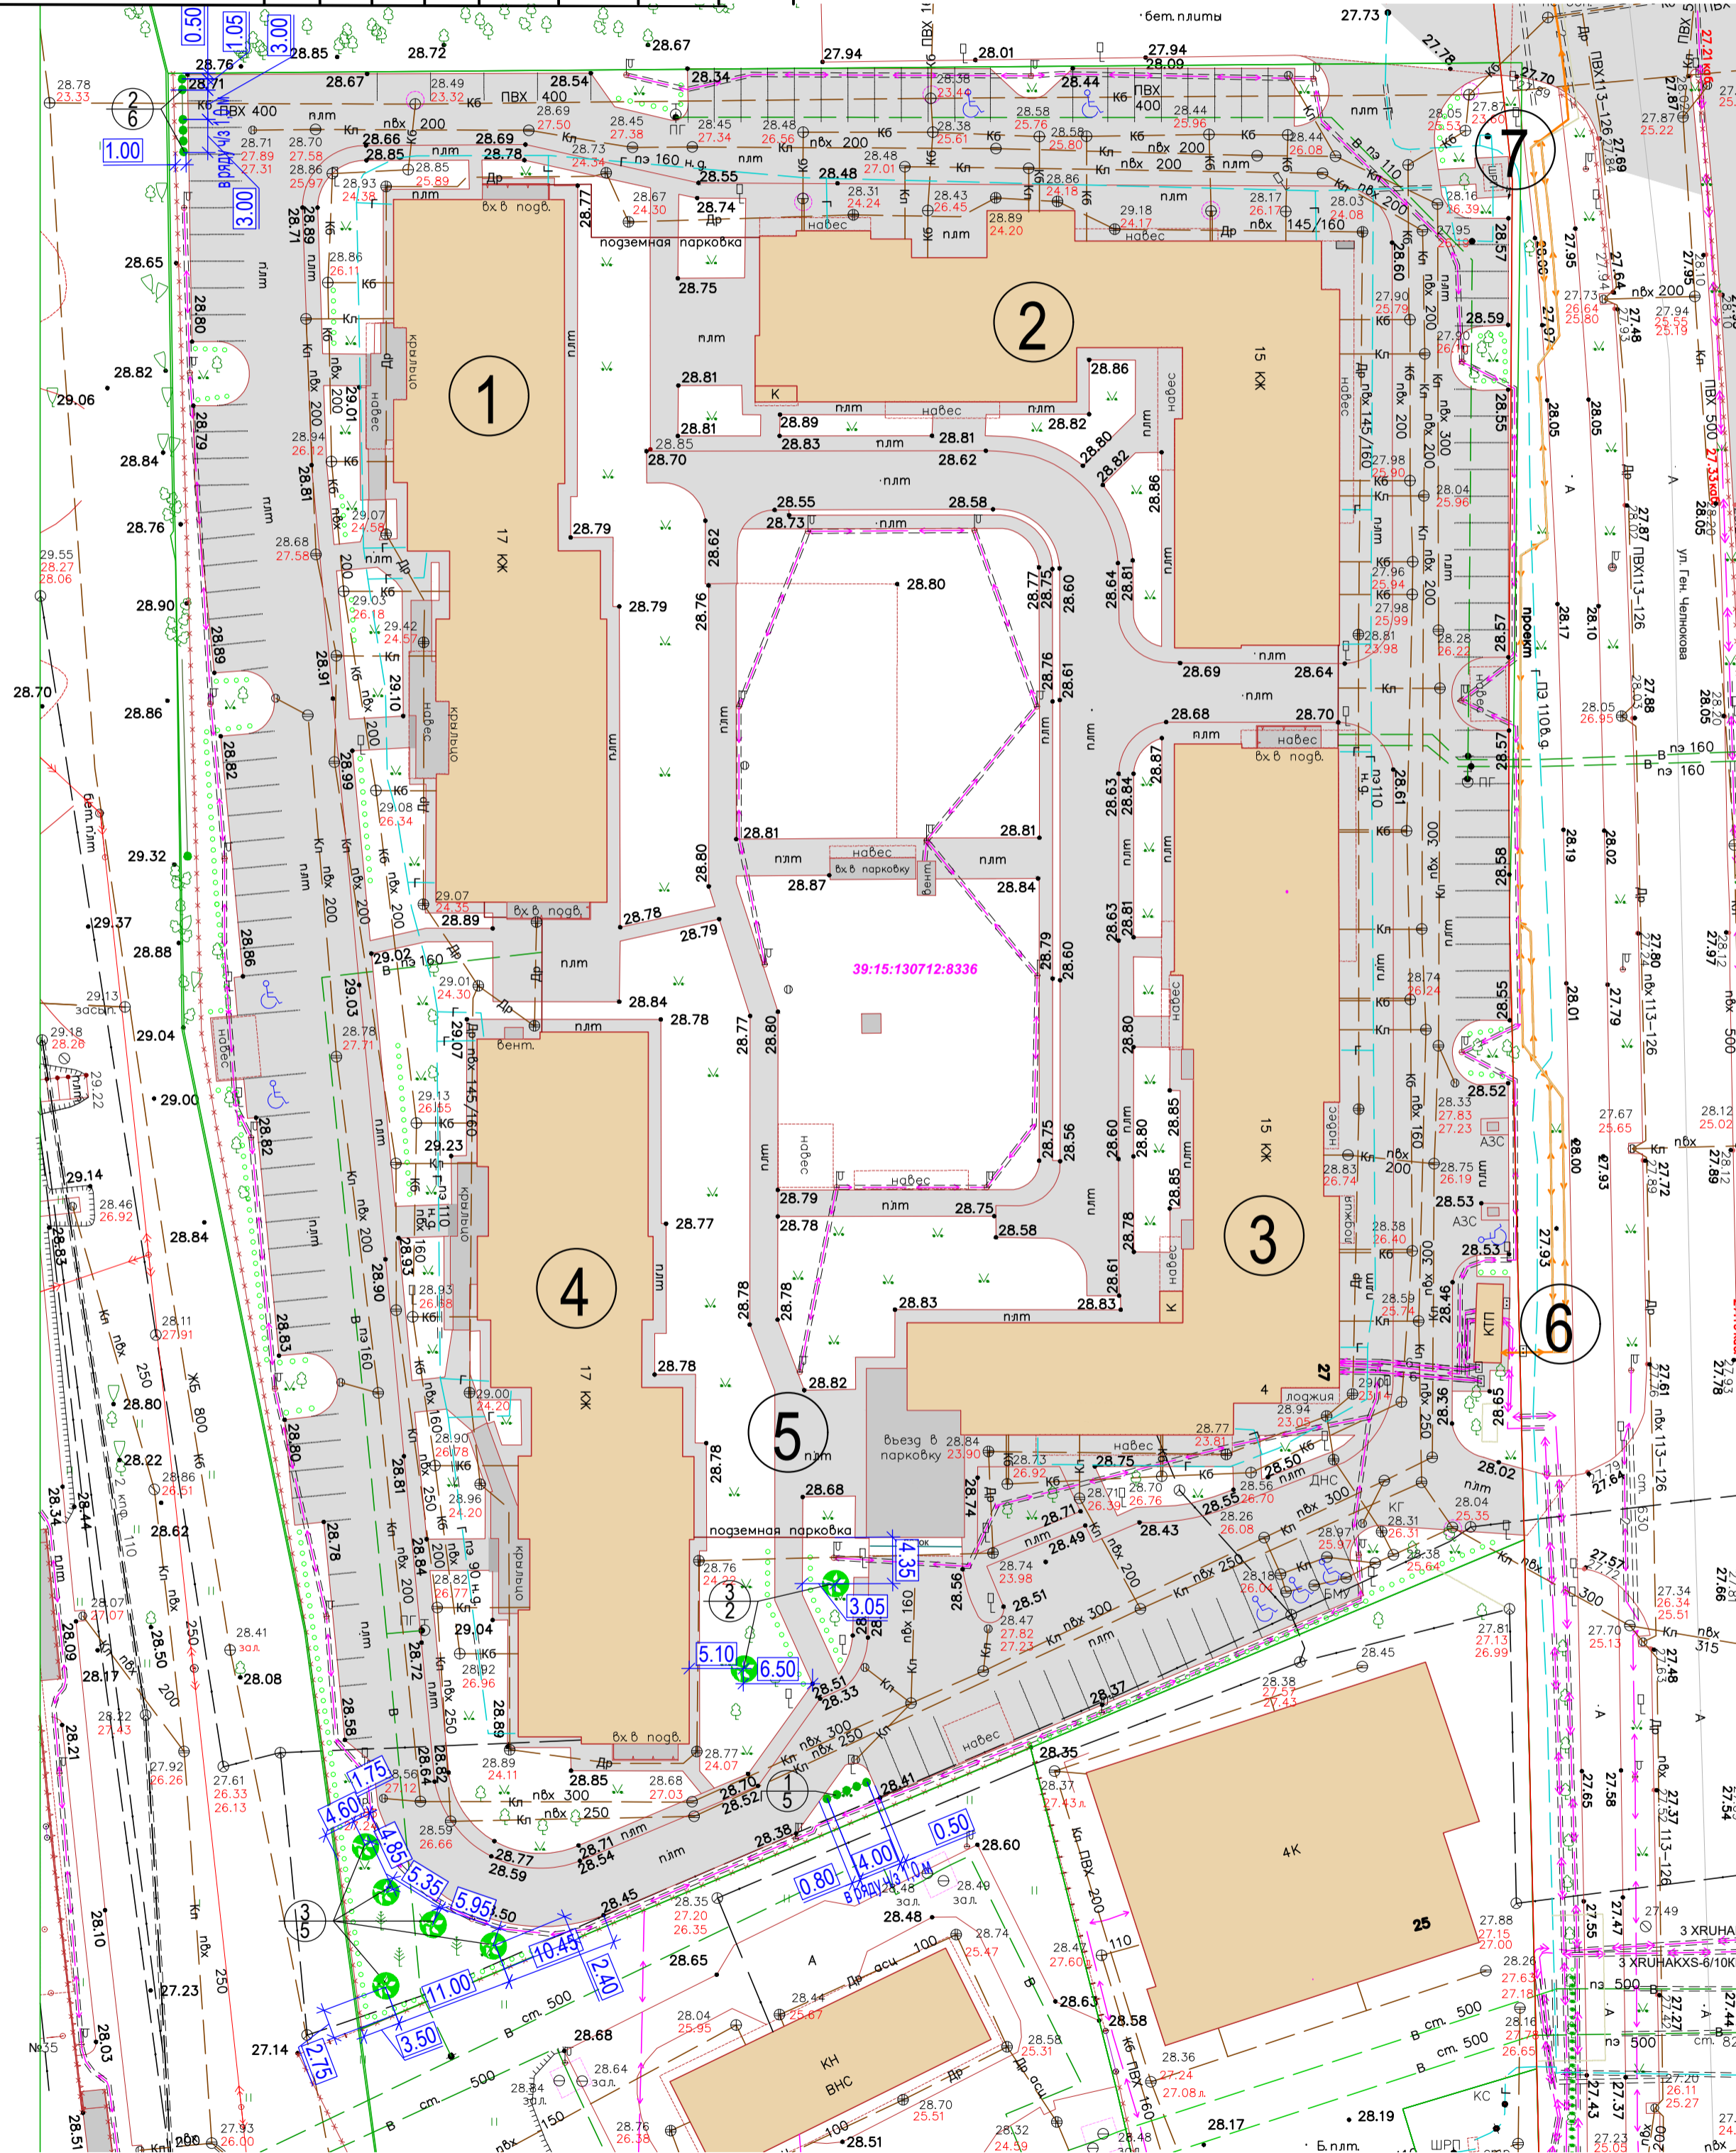


ВЕДОМОСТЬ ВЫСАЖИВАЕМЫХ ДЕРЕВЬЕВ

Позиция на плане	Обозначение	Наименование породы или вида насаждения	Кол-во, шт
1	●	Бук лесной (для живой изгороди)	5
2	●	Гр. обр.к.б. Фастигиата (для живой изгороди)	6
3	●	Клен остролистный "Роял Ред"	7

Примечания:

- Разбивку вести от границ участка и от элементов благоустройства.
- Размеры даны в метрах

30.01-21-ПКО.К.			
«Многоквартирный жилой дом со встроенными нежилыми помещениями и подземной автостоянкой по адресу: ул. Солдатская, 9 в г. Калининграде»			
Изм.	Кол.уч.	Лист N док.	Подп.
ГИП	Ушакова	12.2024	
Разработал	Ушакова	12.2024	
Н. контр.	Савчук	12.2024	
ПРОЕКТ КОМПЕНСАЦИОННОГО ОЗЕЛЕНЕНИЯ			Стация
ПОСАДОЧНЫЙ ПЛАН СОВМЕЩЕННЫЙ С РАЗВИВОЧНЫМ ЧЕРТЕЖОМ М 1:500			Лист
ООО "ТрадСтройПроект"			Листов
			п 3 4

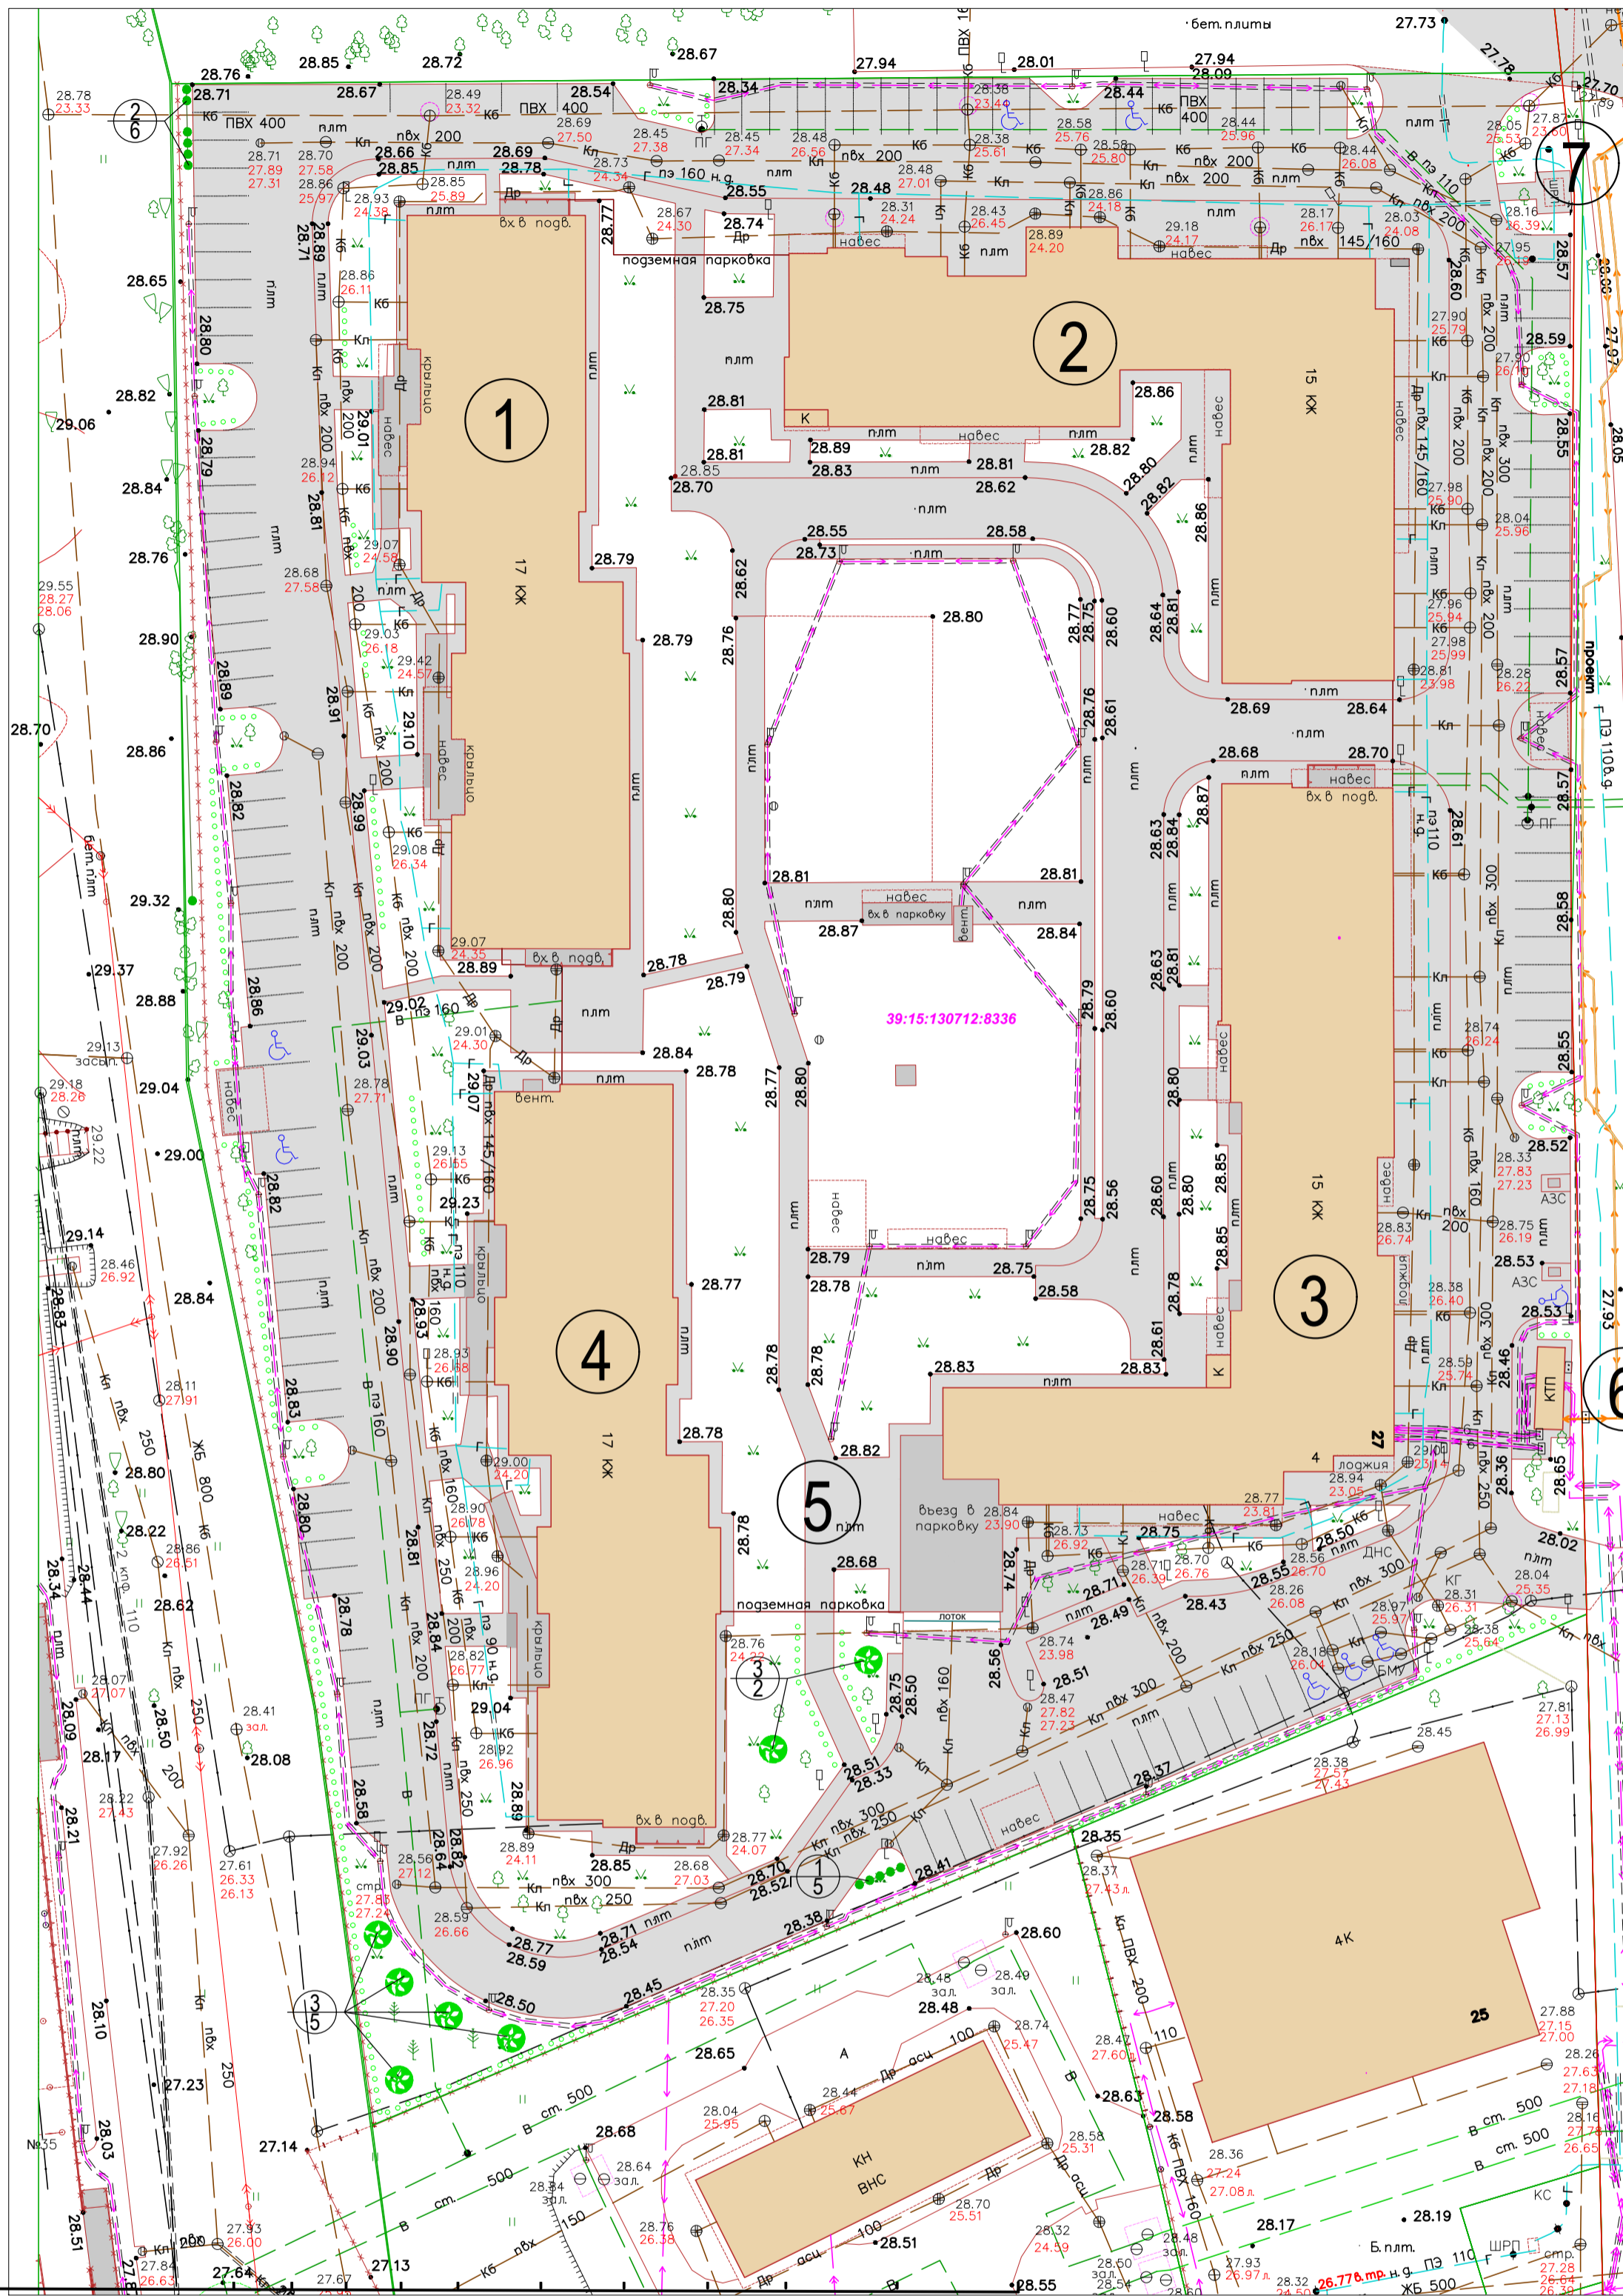

УСЛОВНЫЕ ГРАФИЧЕСКИЕ ОБОЗНАЧЕНИЯ

Обозначение	Наименование	Примечание	
	Водопровод хоз-питьевой	Проектируемые сети	
	Канализация бытовая		
	Сеть дождевой канализации		
	Низковольтный кабель		
	Опора наружного освещения		
	Существующая сеть хоз-бытовой канализации		Существующие сети
	Существующая сеть дождевой канализации		
	Существующая сеть хоз-питьевого водопровода		
	Существующий низковольтный кабель		
	Существующий высоковольтный кабель		
	Кабель связи		

ВЕДОМОСТЬ ВЫСАЖИВАЕМЫХ ДЕРЕВЬЕВ

Позиция на плане	Обозначение на плане	Наименование породы или вида насаждения	Кол-во, шт
1		Бук лесной (для живой изгороди)	5
2		Грб обыкновенный Фастигиата (для живой изгороди)	6
3		Клен остролистный "Роял Рег"	7

				30.01-21-ПКО.К.		
				«Многоквартирный жилой дом со встроенными нежилыми помещениями и подземной автостоянкой по адресу: ул. Солдатская, 9 в г. Калининграде»		
Изм.	Кол.уч.	Лист	№ док.	Подп.	Дата	
				ПРОЕКТ КОМПЕНСАЦИОННОГО ОЗЕЛЕНЕНИЯ		
				СВОДНЫЙ ПЛАН СЕТЕЙ ИНЖЕНЕРНО-ТЕХНИЧЕСКОГО ОБЕСПЕЧЕНИЯ М 1:500		
				Стация		
				Лист		
				Листов		
				п 4 4		
				ООО "ТрагСтройПроект"		