ПЛАН-СХЕМА
ПОДЕРЕВНОЙ СЪЕМКИ на объекте
Масштаб 1:500
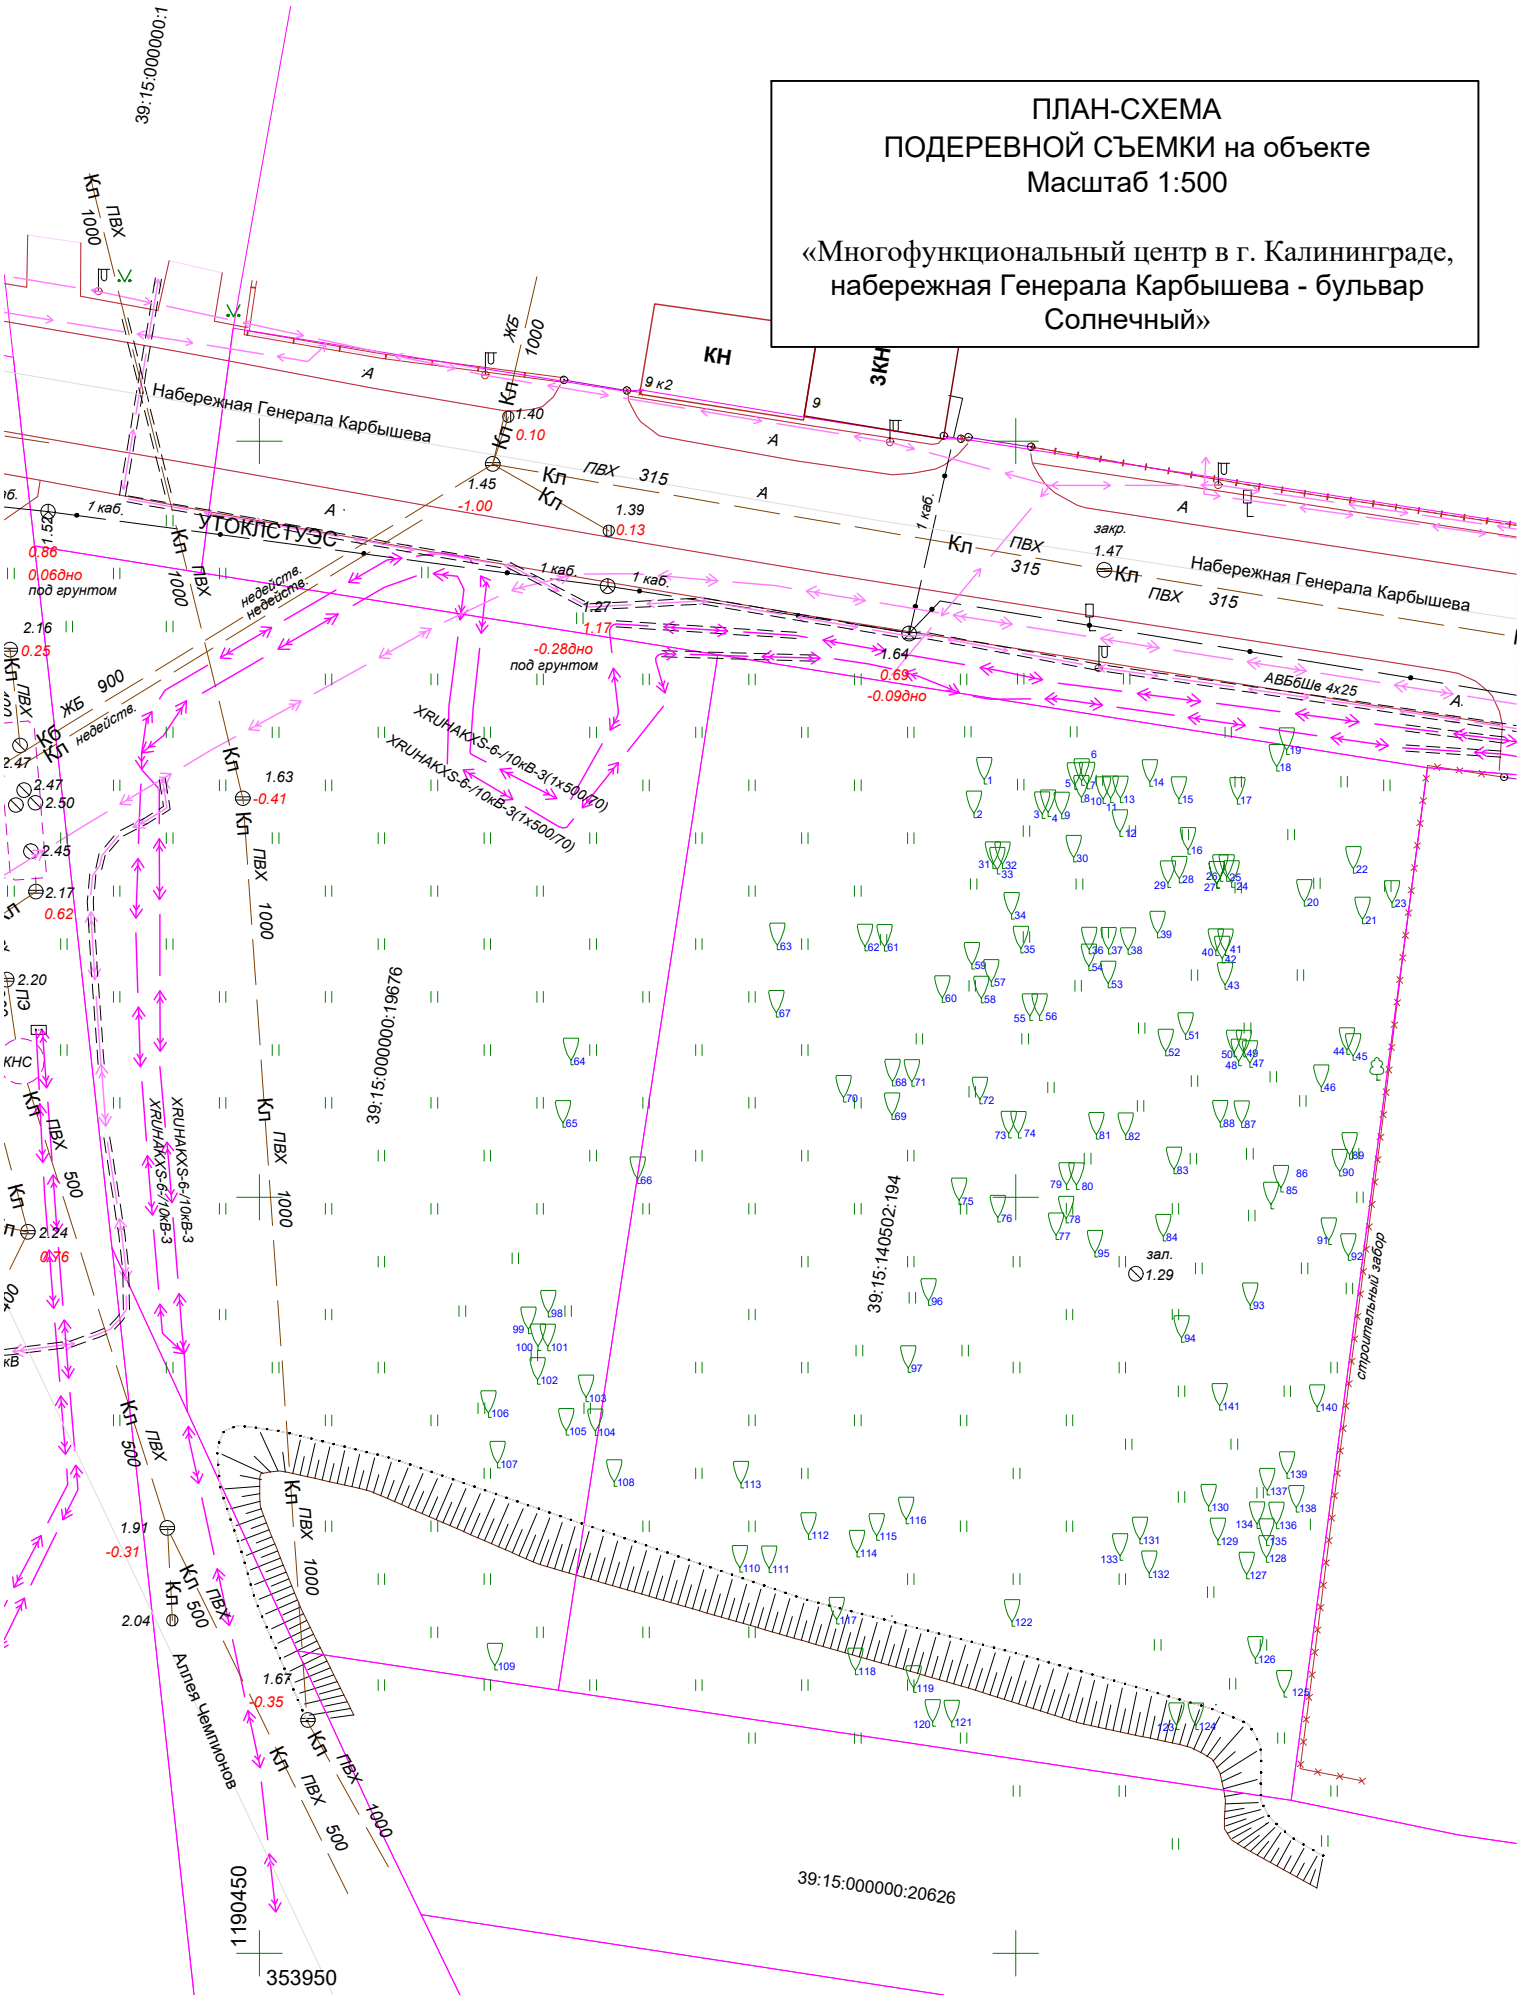
«Многофункциональный центр в г. Калининграде, набережная Генерала Карбышева - бульвар Солнечный»