


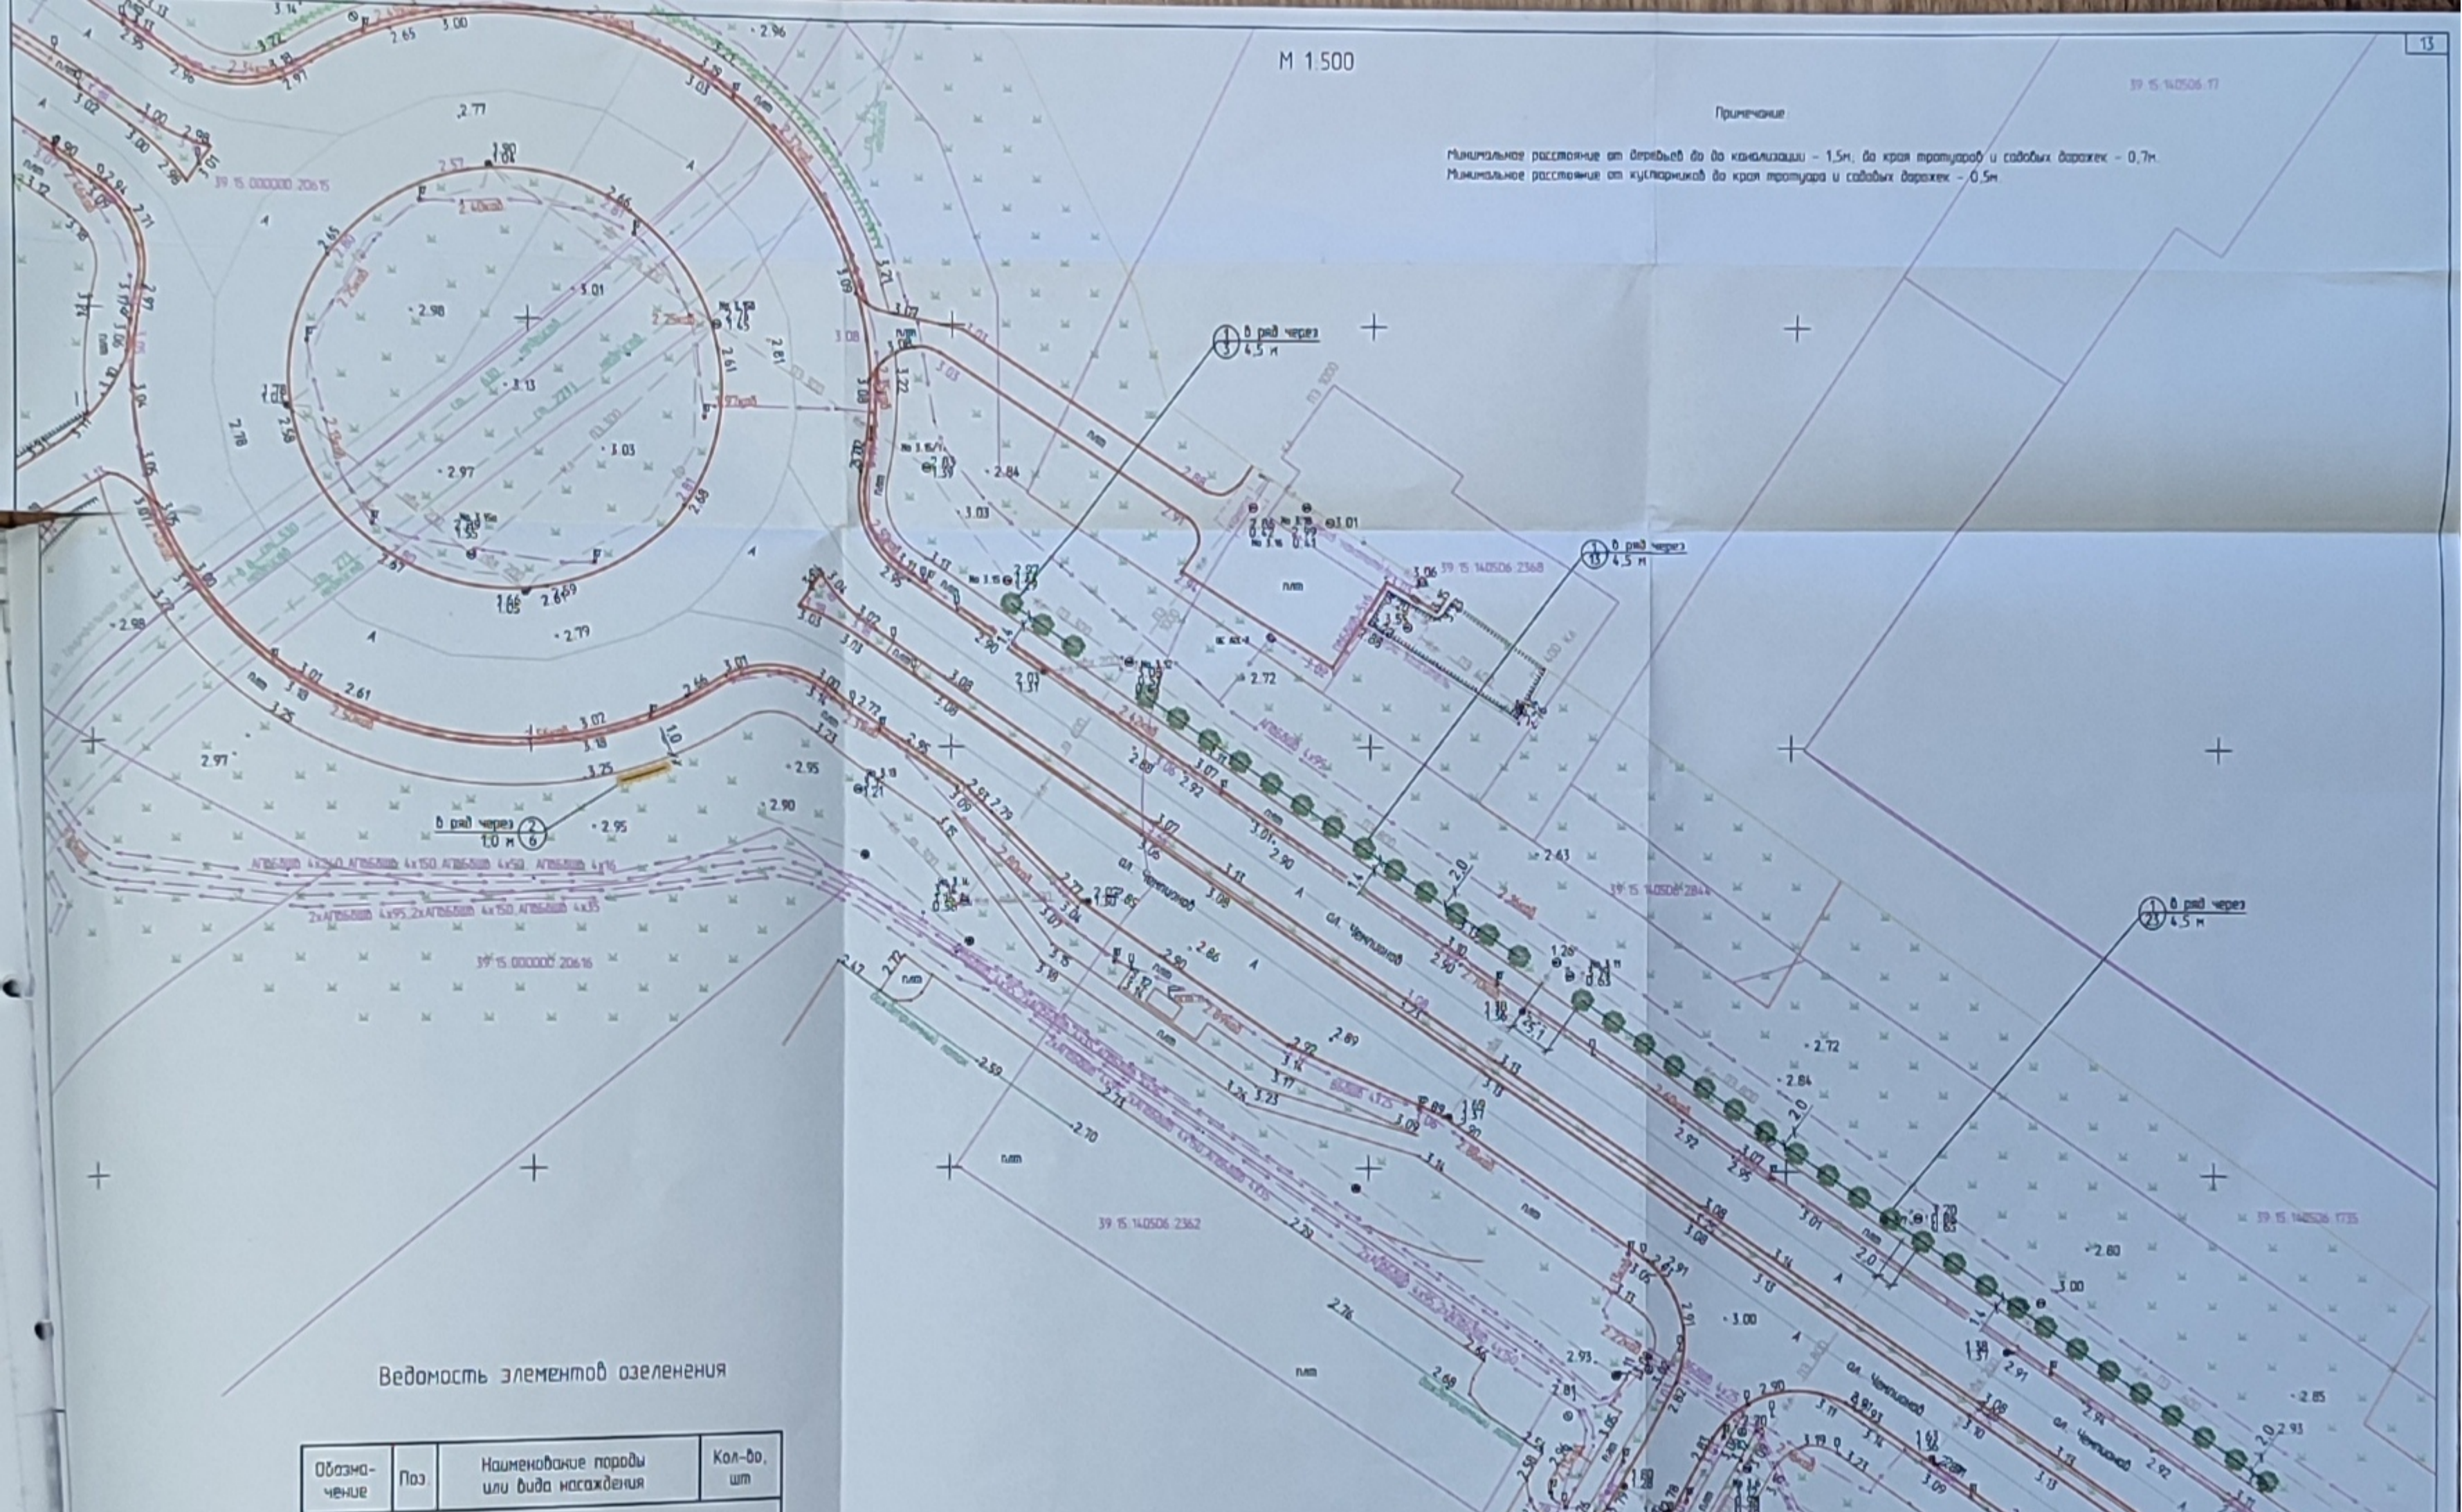

Примечание

Минимальное расстояние от деревьев до канализации - 1,5м, до края тротуара и садовых дорожек - 0,7м.  
Минимальное расстояние от кустарников до края тротуара и садовых дорожек - 0,5м



Ведомость элементов озеленения

Обозначение	Поз.	Наименование породы или вида насаждения	Кол-во, шт
<i>Высаживаемые деревья</i>			
	1	Робиния ложноакациевая "Умбракулифера"	39
<i>Высаживаемые кустарники</i>			
	2	Форзиция пранежупочная	6
ИТОГО			45 шт (39 деревьев и 6 кустарников)

Березин  
инженер  
24.06.2024  
39 15 000000 20611

3-2023				
Реконструкция тепловой сети с целью переключения абонентов котельной ООО "ТПК "Балтийскэнерго" на газовую котельную по ул. Берестяная в г. Калининграде				
Имя	Кол. у.	Лист № док.	Полюс	Дата
Разработал	Сальникова			15.2024
Проверил	Калинина			15.2024
И. контр.	Калинина			15.2024
ГИП	Иванов			15.2024
Разбивочный план. Посадочный план М 1:500				Страницы
				Лист
				Листов
				П
				7
ООО "Калининград-теплогазосервис"				