


Ведомость элементов озеленения

№ п/п	Обозначения на плане	Наименования вида	Группа	Ед. изм.	Кол-во	Возраст не менее, лет	Высота, (м) не менее	Обхват ствола на высоте 1,0м, не менее
1	○	Дерен белый	I	шт.	3		0.5м	Скелетных ветвей не менее 4 шт.
2	⊕	Граб обыкновенный	I	шт.	10	12	2.5	8,0
3	⊗	Вяз резиста "Нью Хорайзон"		шт.	3	12	2.5	8.0

Условные обозначения

- ⊗ - Вяз резиста "Нью Хорайзон"
- - Дерен Белый
- ⊕ - Граб обыкновенный
- 🌳 - сохраняемые деревья
- 🌿 - сохраняемые кустарники

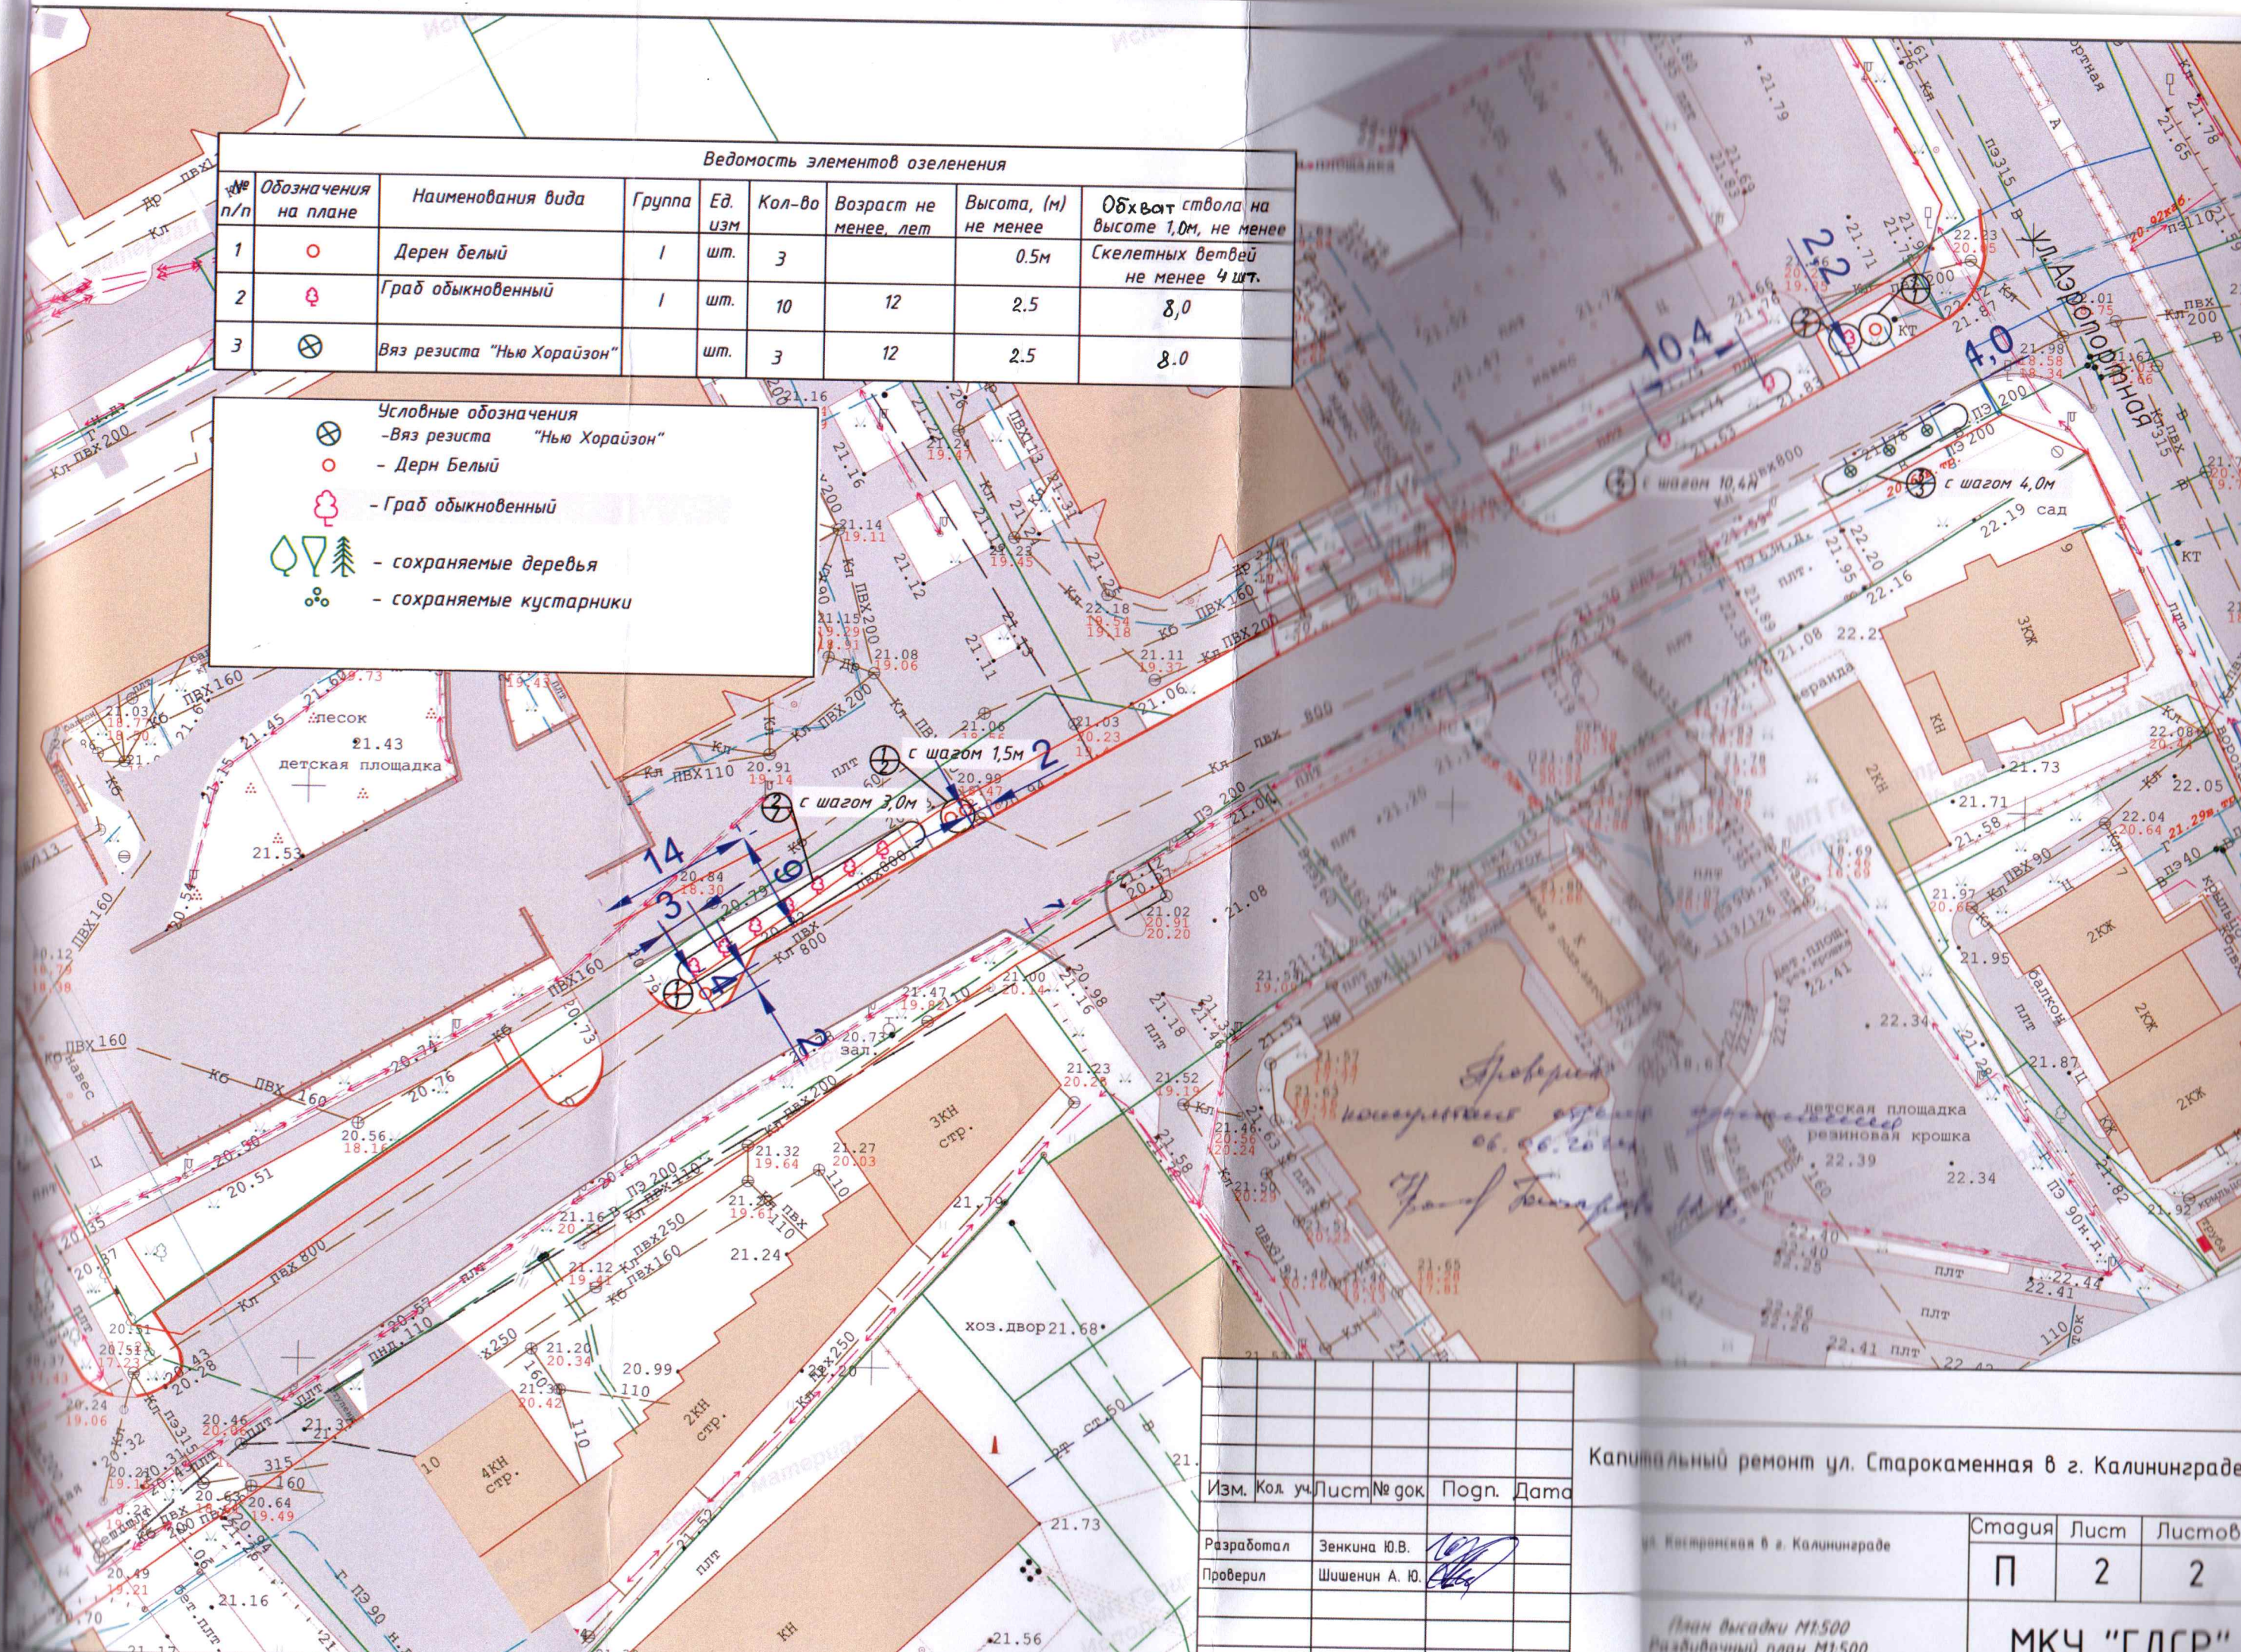

Изм.	Кол. уч.	Лист	№ док.	Погр.	Дата
Разработал	Зенкина Ю.В.				
Проверил	Шшенин А. Ю.				

Капитальный ремонт ул. Старокаменная в г. Калининграде			
ул. Костромская в г. Калининграде	Стадия	Лист	Листов
	П	2	2
План высадки М1:500 Разбивочный план М1:500			МКУ "ГДСР"