КООРДИНАТЫ УЧАСТКА НА ЗЕМЛЯХ ОБЩЕГО ПОЛЬЗОВАНИЯ

№	X	Y	Длина	Угол	Внутренний
1	350 644.427	1 190 297.032	16.279	107.0680	88.6689
2	350 639.649	1 190 312.594	1.483	196.9483	90.1197
3	350 638.230	1 190 312.162	4.094	110.7513	266.1970
4	350 636.780	1 190 315.990	2.612	193.4424	97.3089
5	350 634.239	1 190 315.383	20.438	287.7121	85.7304
6	350 640.457	1 190 295.914	4.124	15.7369	91.9751
площадь участка - 80 кв.м.			49.030		720.000

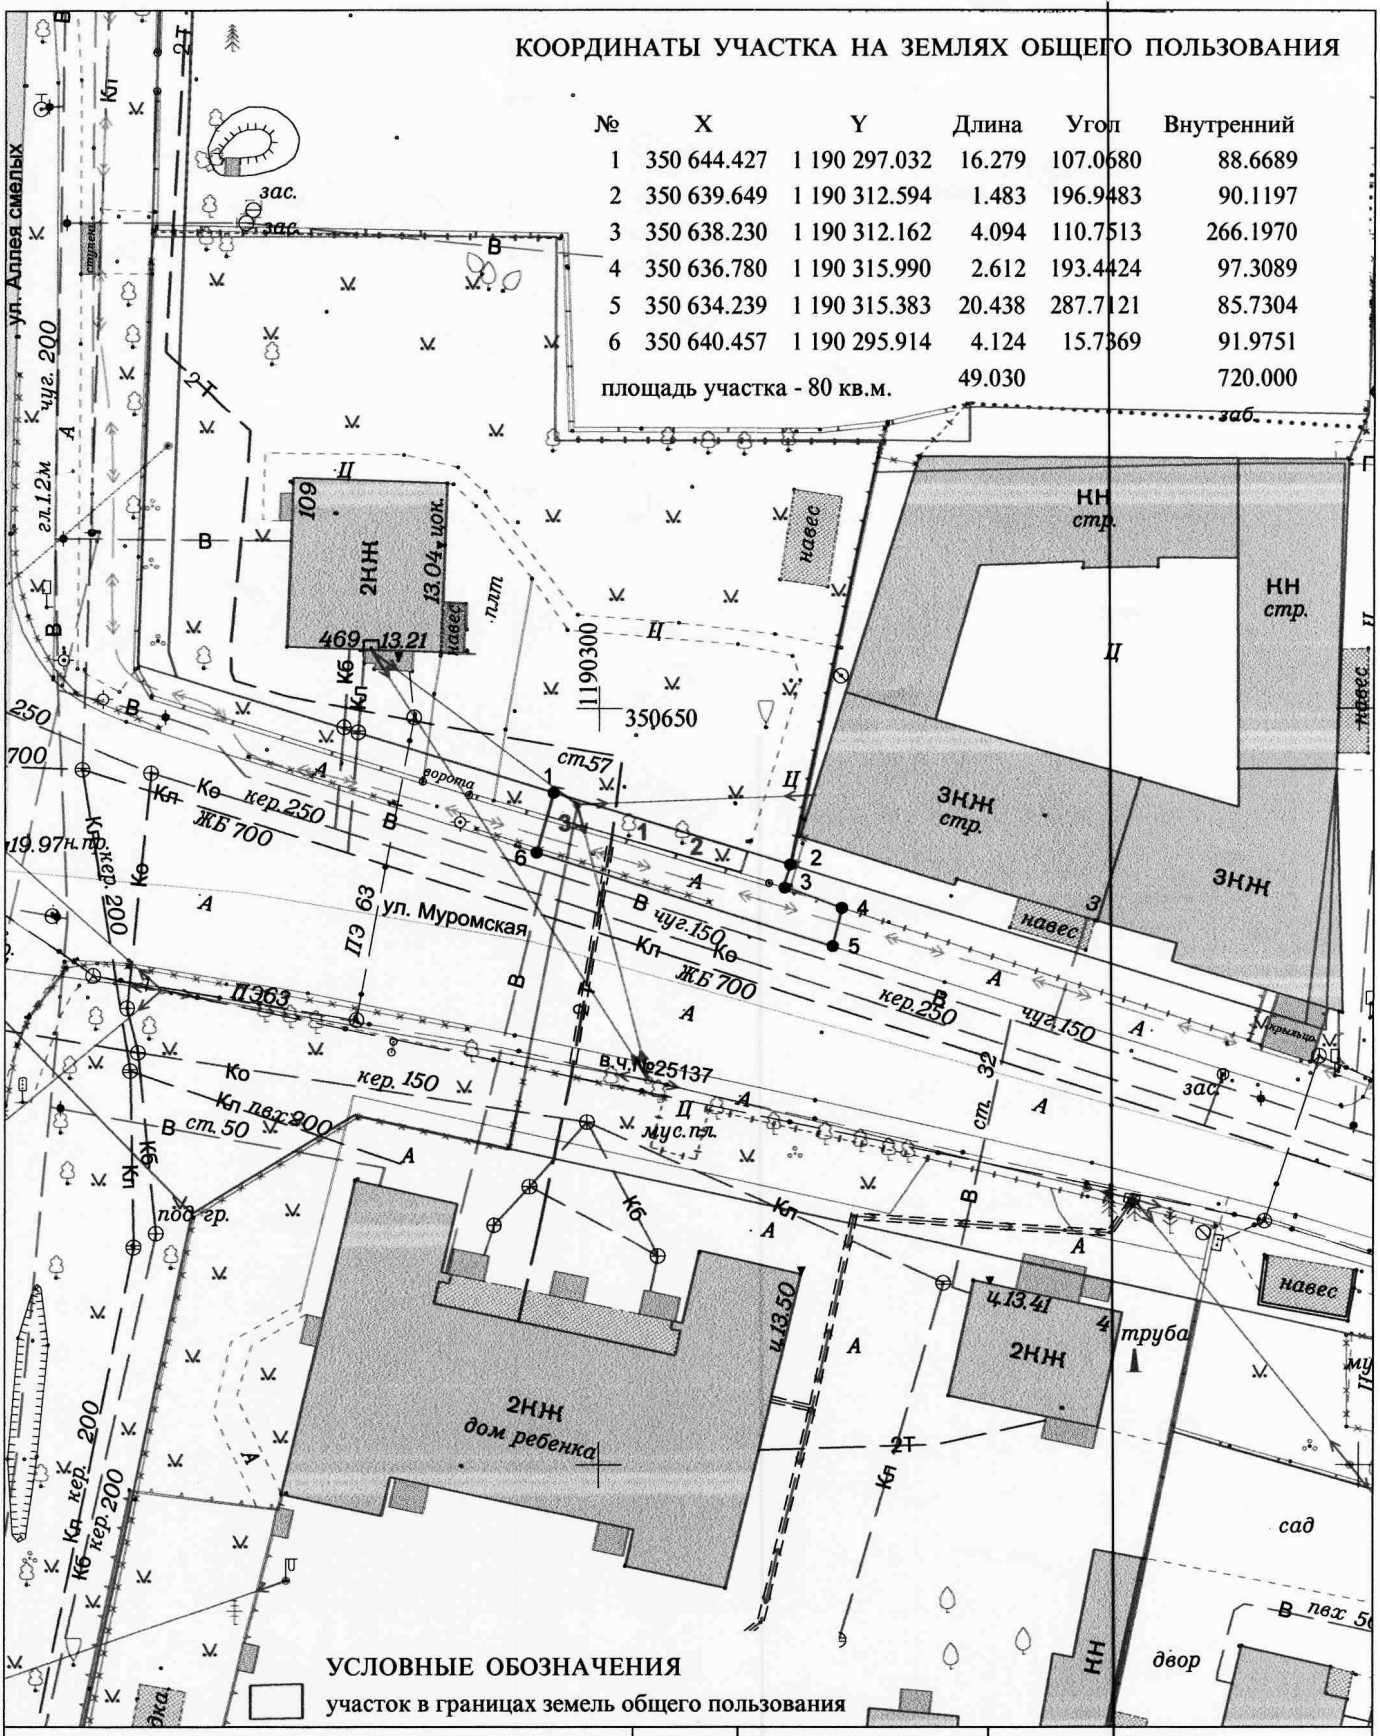

Внесено в цифровой дежурный план города (ЦДПГ)	2024	56-Г-4	Заявка № 02168-24 от 16.07.2024

ПОДЕРЕВНАЯ СЪЕМКА
на землях общего пользования

Деж.план	Дело №		г.Калининград	Масштаб	Лист	Листов
Директор	Селютина Н.С.	24.07.24	ул. Аллея Смелых	1:500	1	1
Нач.отдела	Бречка А.И.	24.07.24	Заказчик: ГБУЗ ОСП КО	© МП «Городской центр геодезии» городского округа «Город Калининград»		
Геодезист	Дротиков А.В.	24.07.24				
Должность	Фамилия	Подпись / Дата				

Геоцентр