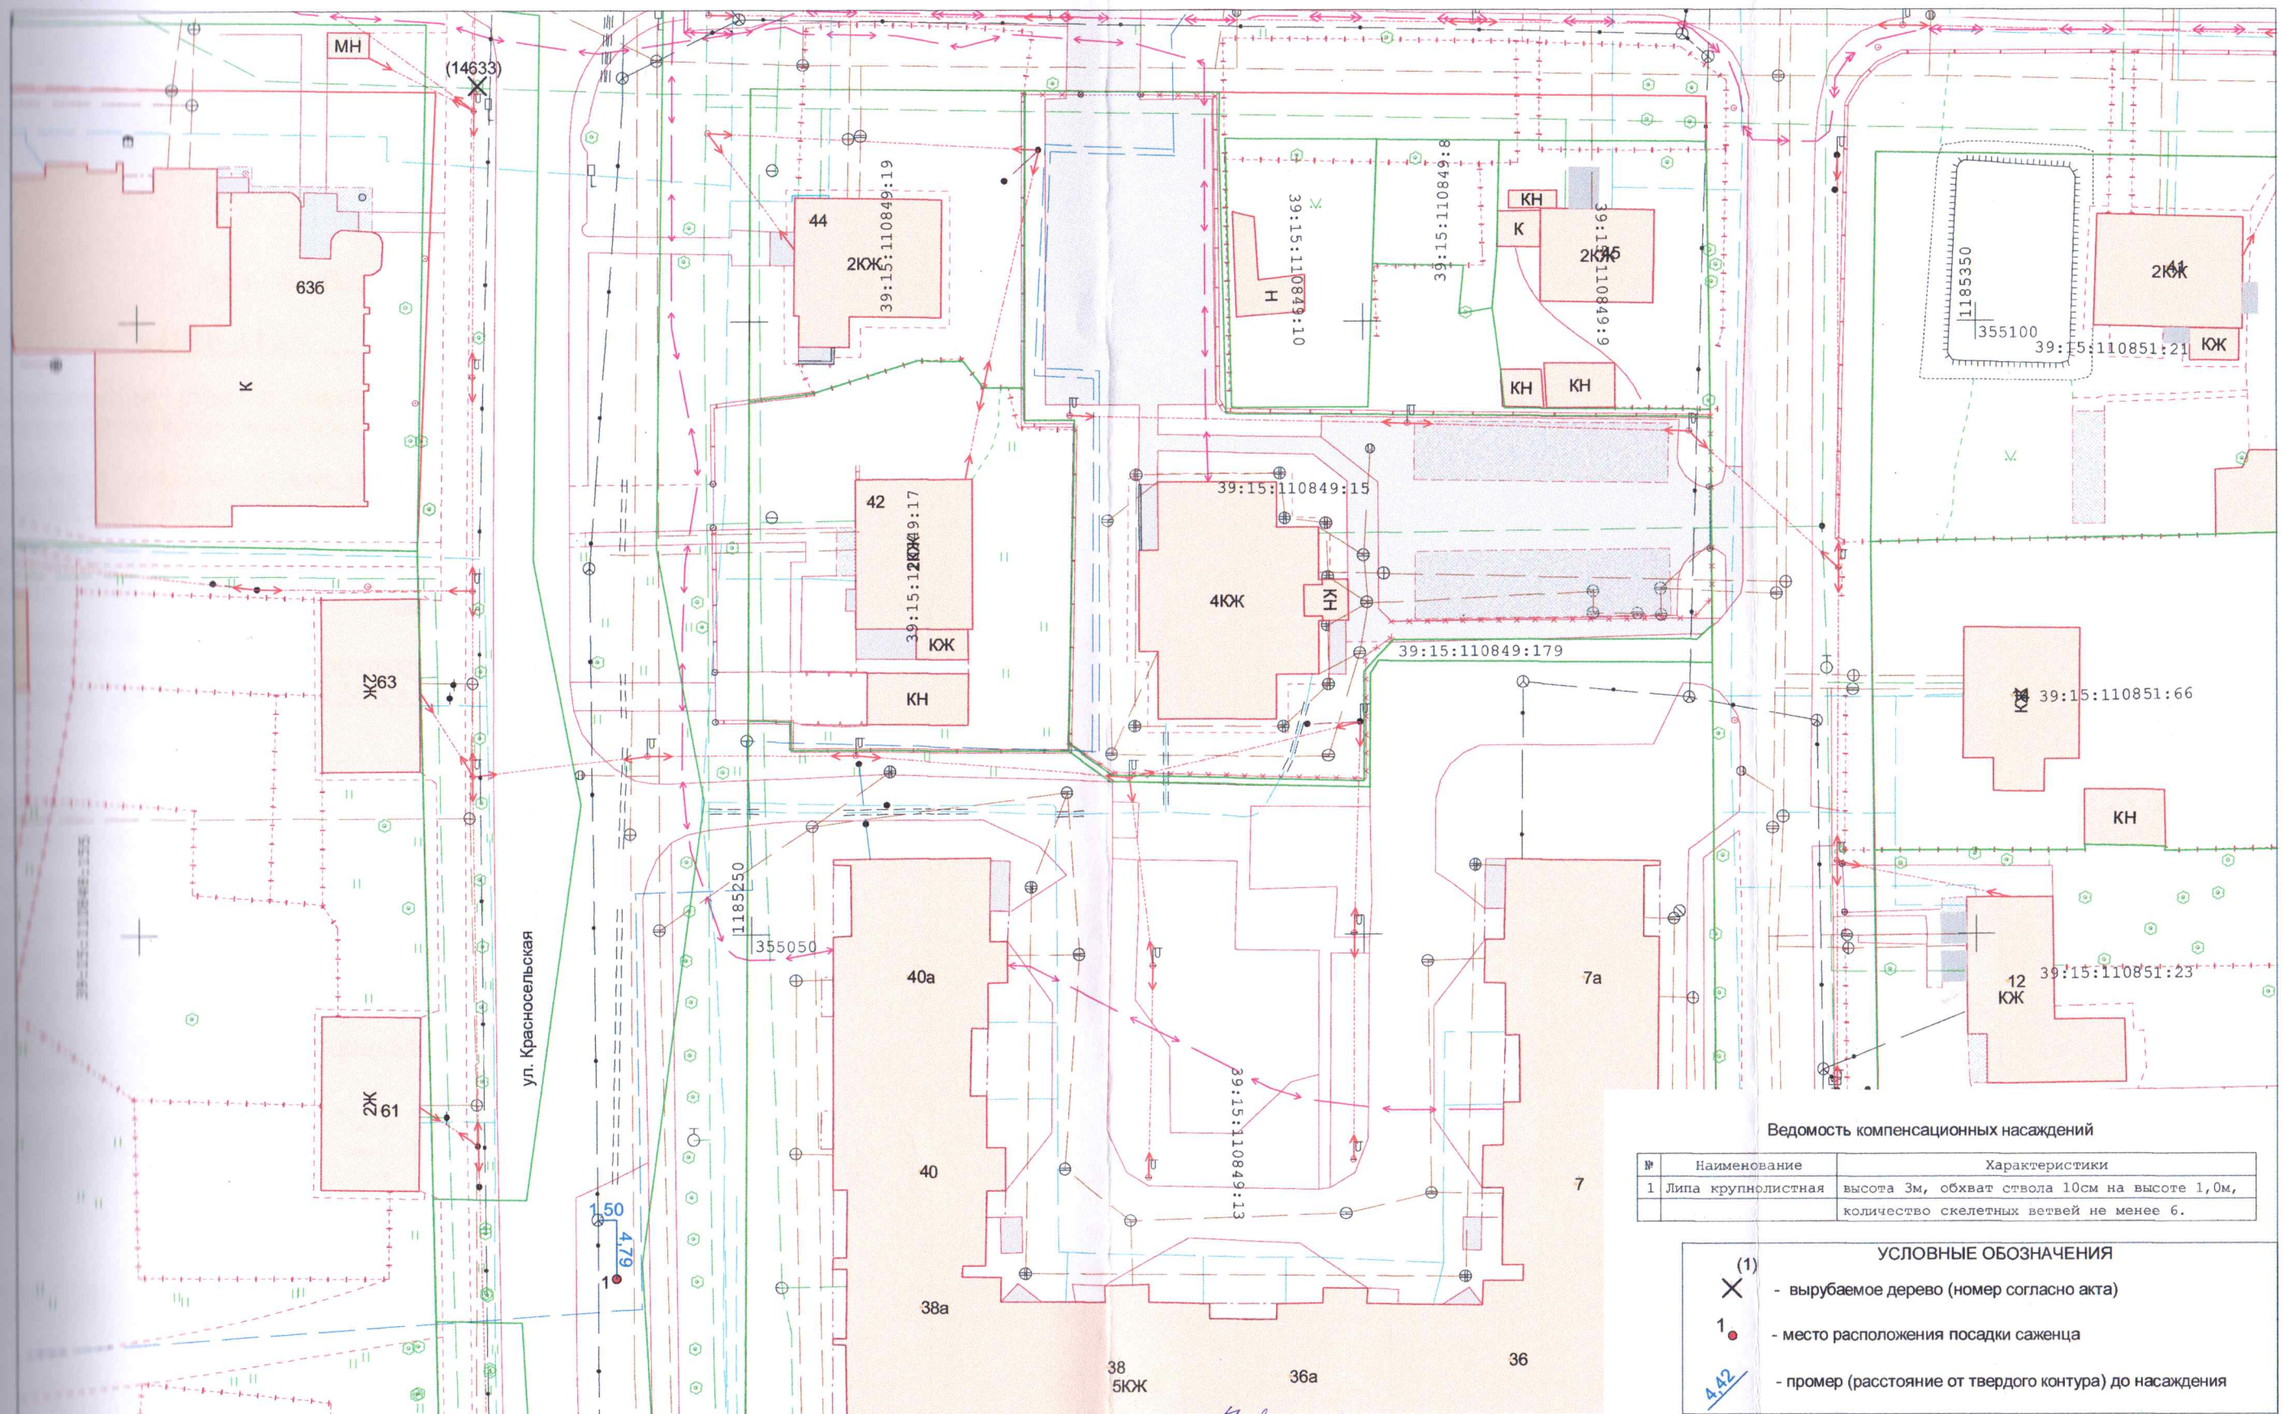

Ведомость компенсационных насаждений

№	Наименование	Характеристики
1	Липа крупнолистная	высота 3м, обхват ствола 10см на высоте 1,0м,
		количество скелетных ветвей не менее 6.

УСЛОВНЫЕ ОБОЗНАЧЕНИЯ

(1) ✕ - вырубаемое дерево (номер согласно акта)

1 ● - место расположения посадки саженца

4,42 - промер (расстояние от твердого контура) до насаждения

Проверил:
консультант отдела экспертизы
16.10.2020
Богарев Н.В.

Гл.Инж.	Вдовин		02.09.2024
Геодезист	Кузьмич		02.09.2024
Должность	Фамилия	Подпись	Дата

2024	№1733	Система координат МСК-39 Система высот Балтийская
Посадочный план (разбивочный), совмещенный с планом подземных коммуникаций		
Калининградская область г. Калининград	Масштаб	Лист / Листов
	1:500	1 / 1
ул. Красносельская 38а	ООО "РГЦ" СРО-И-032-22122011	