Посадочный чертеж, совмещенный с разбивочным чертежом и сводным планом сетей инженерных коммуникаций
М 1:500

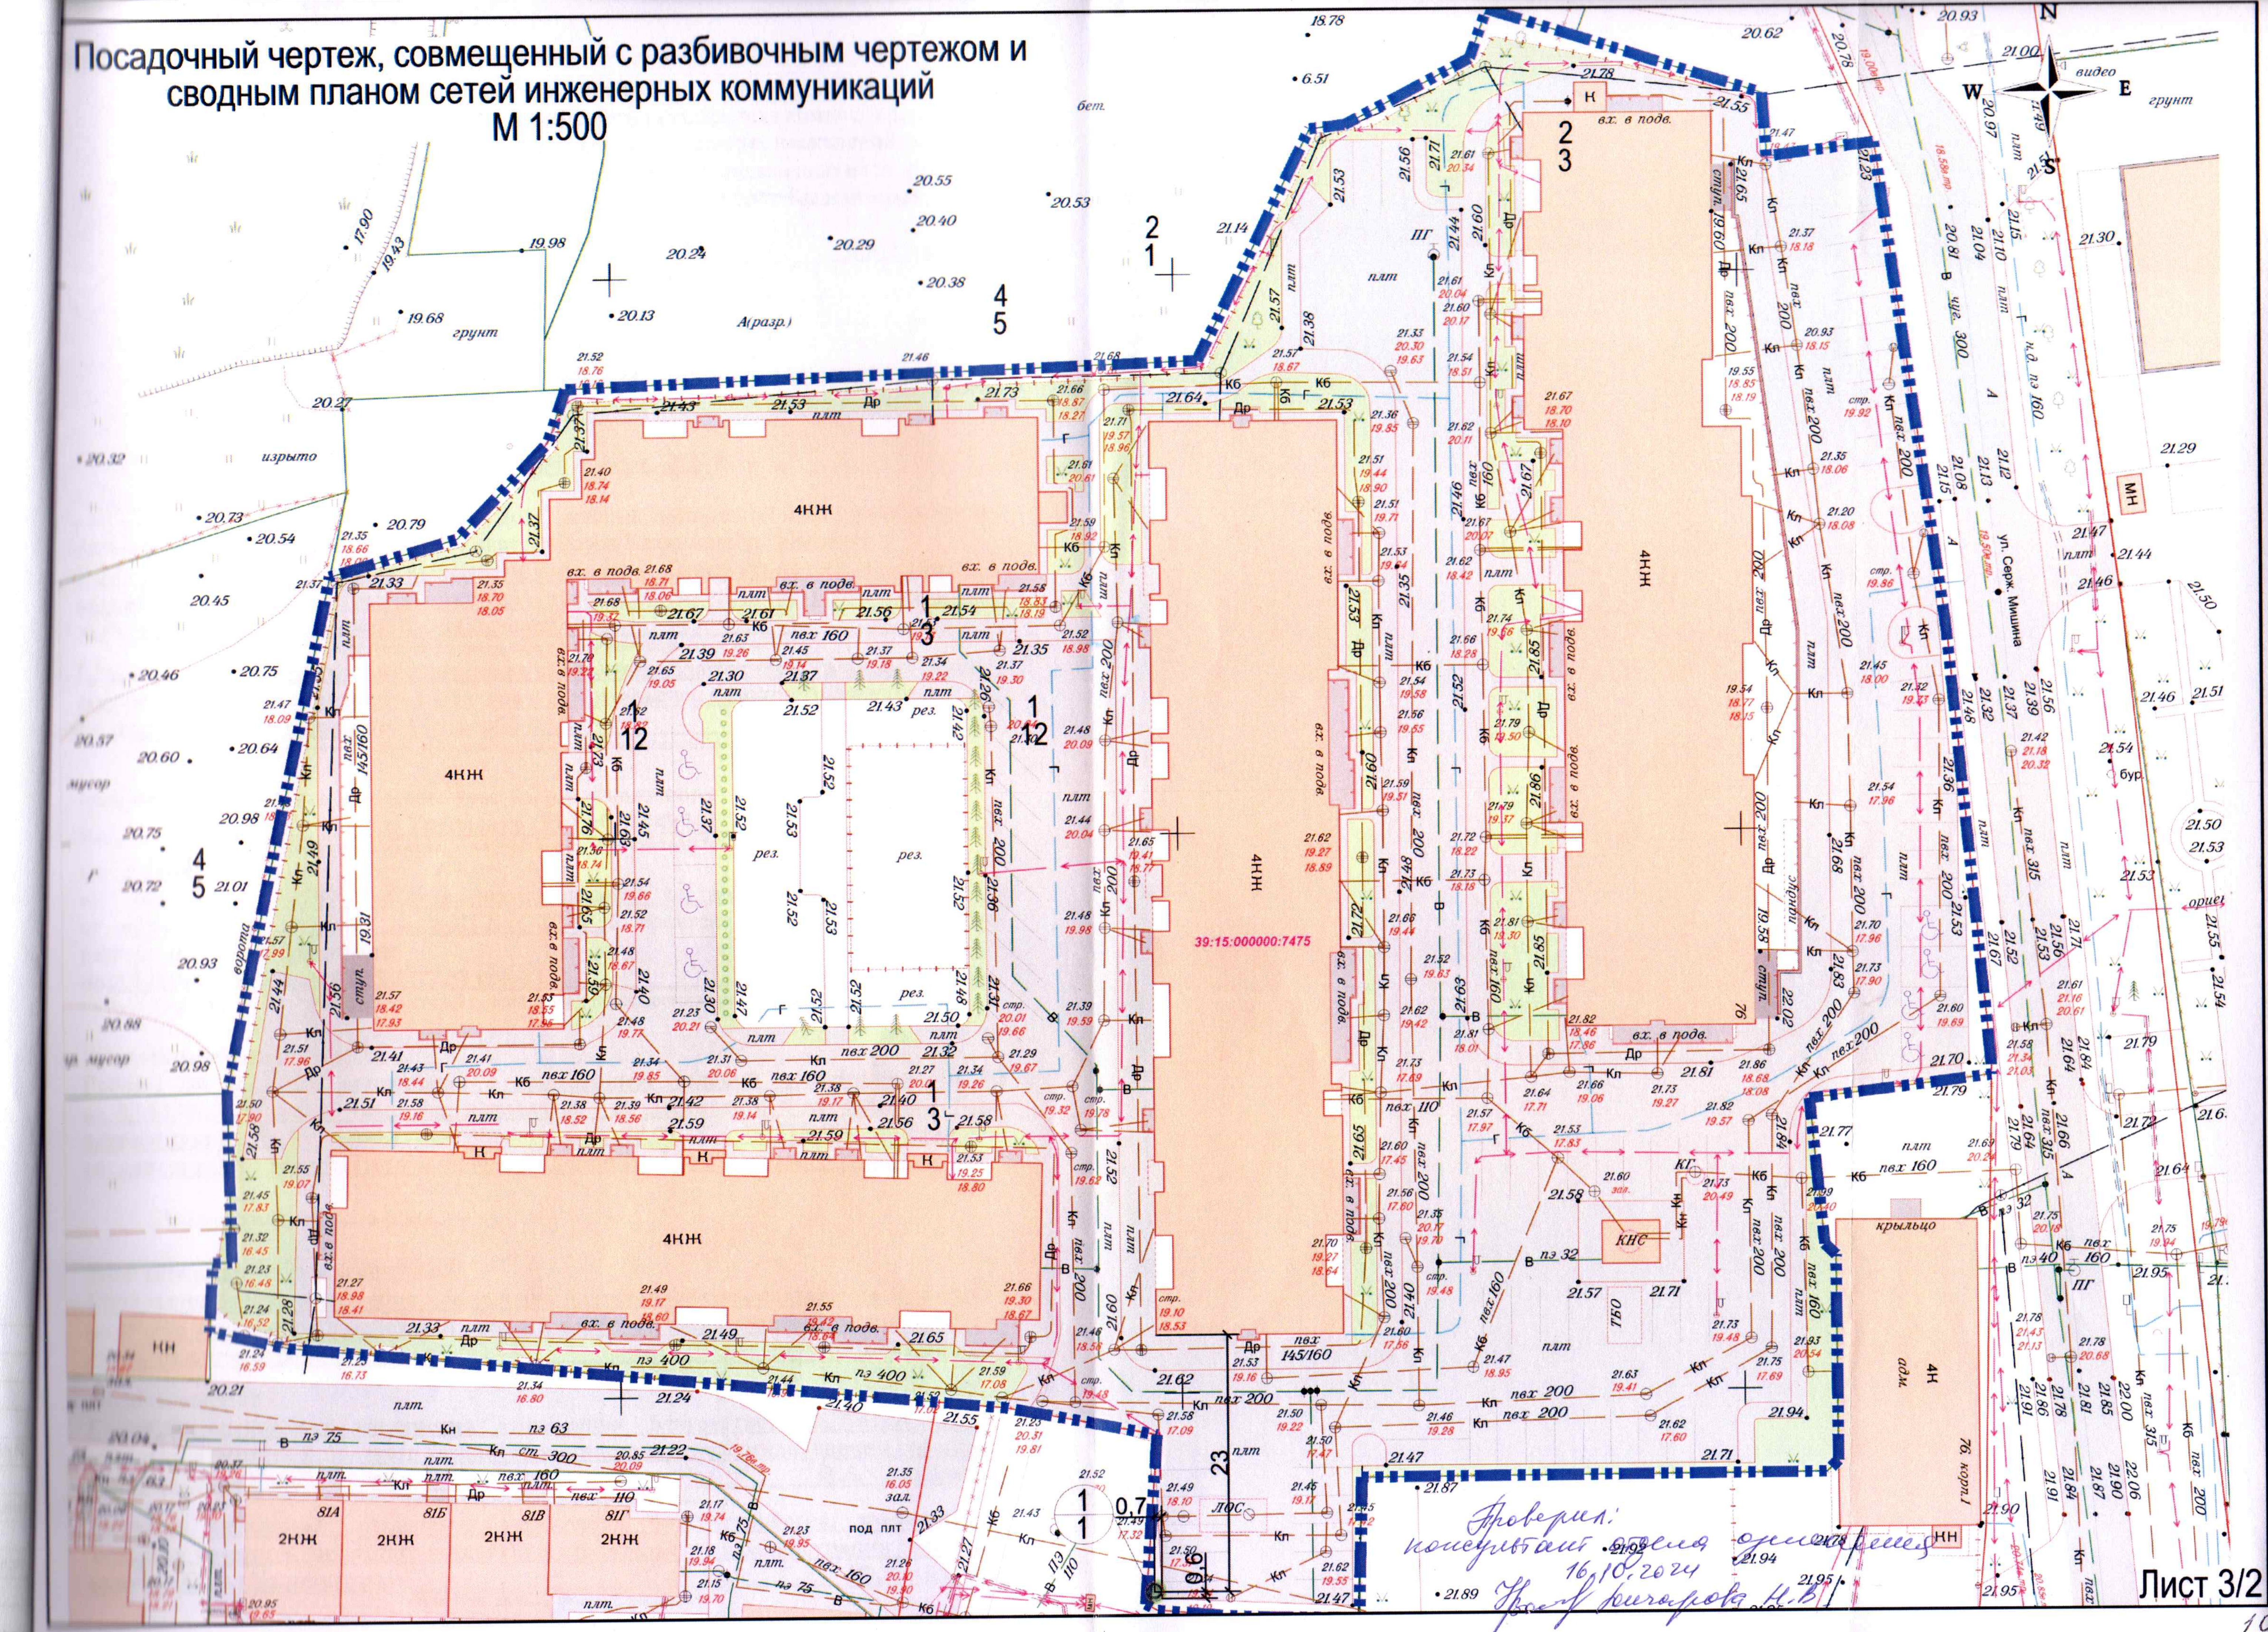
N
W
E
S
4НЖ
4НЖ
4НЖ
4НЖ
4НЖ
4НЖ
39:15:000000:7475
вх. в подв.
плт
пвх 200
пвх 160
пвх 145/160
пэ 400
пэ 63
пэ 75
пэ 32
ст. 300
Кп
Кб
Др
Г
В
ПГ
рез.
КНС
ТБО
ЛОС
крыльцо
4Н
адм.
76. корп.1
76
НН
МН
ул. Серж. Мишина
грунт
изрыто
мусор
бет.
А(разр.)
видео
ворота
ступ.
2НЖ
2НЖ
2НЖ
2НЖ
81А
81Б
81В
81Г
под плт
23
0,7
0,6
зал.
бур.

Лист 3/2

Проверил:
консультант отдела [illegible]
16.10.2024
Кичарова Н.В.