


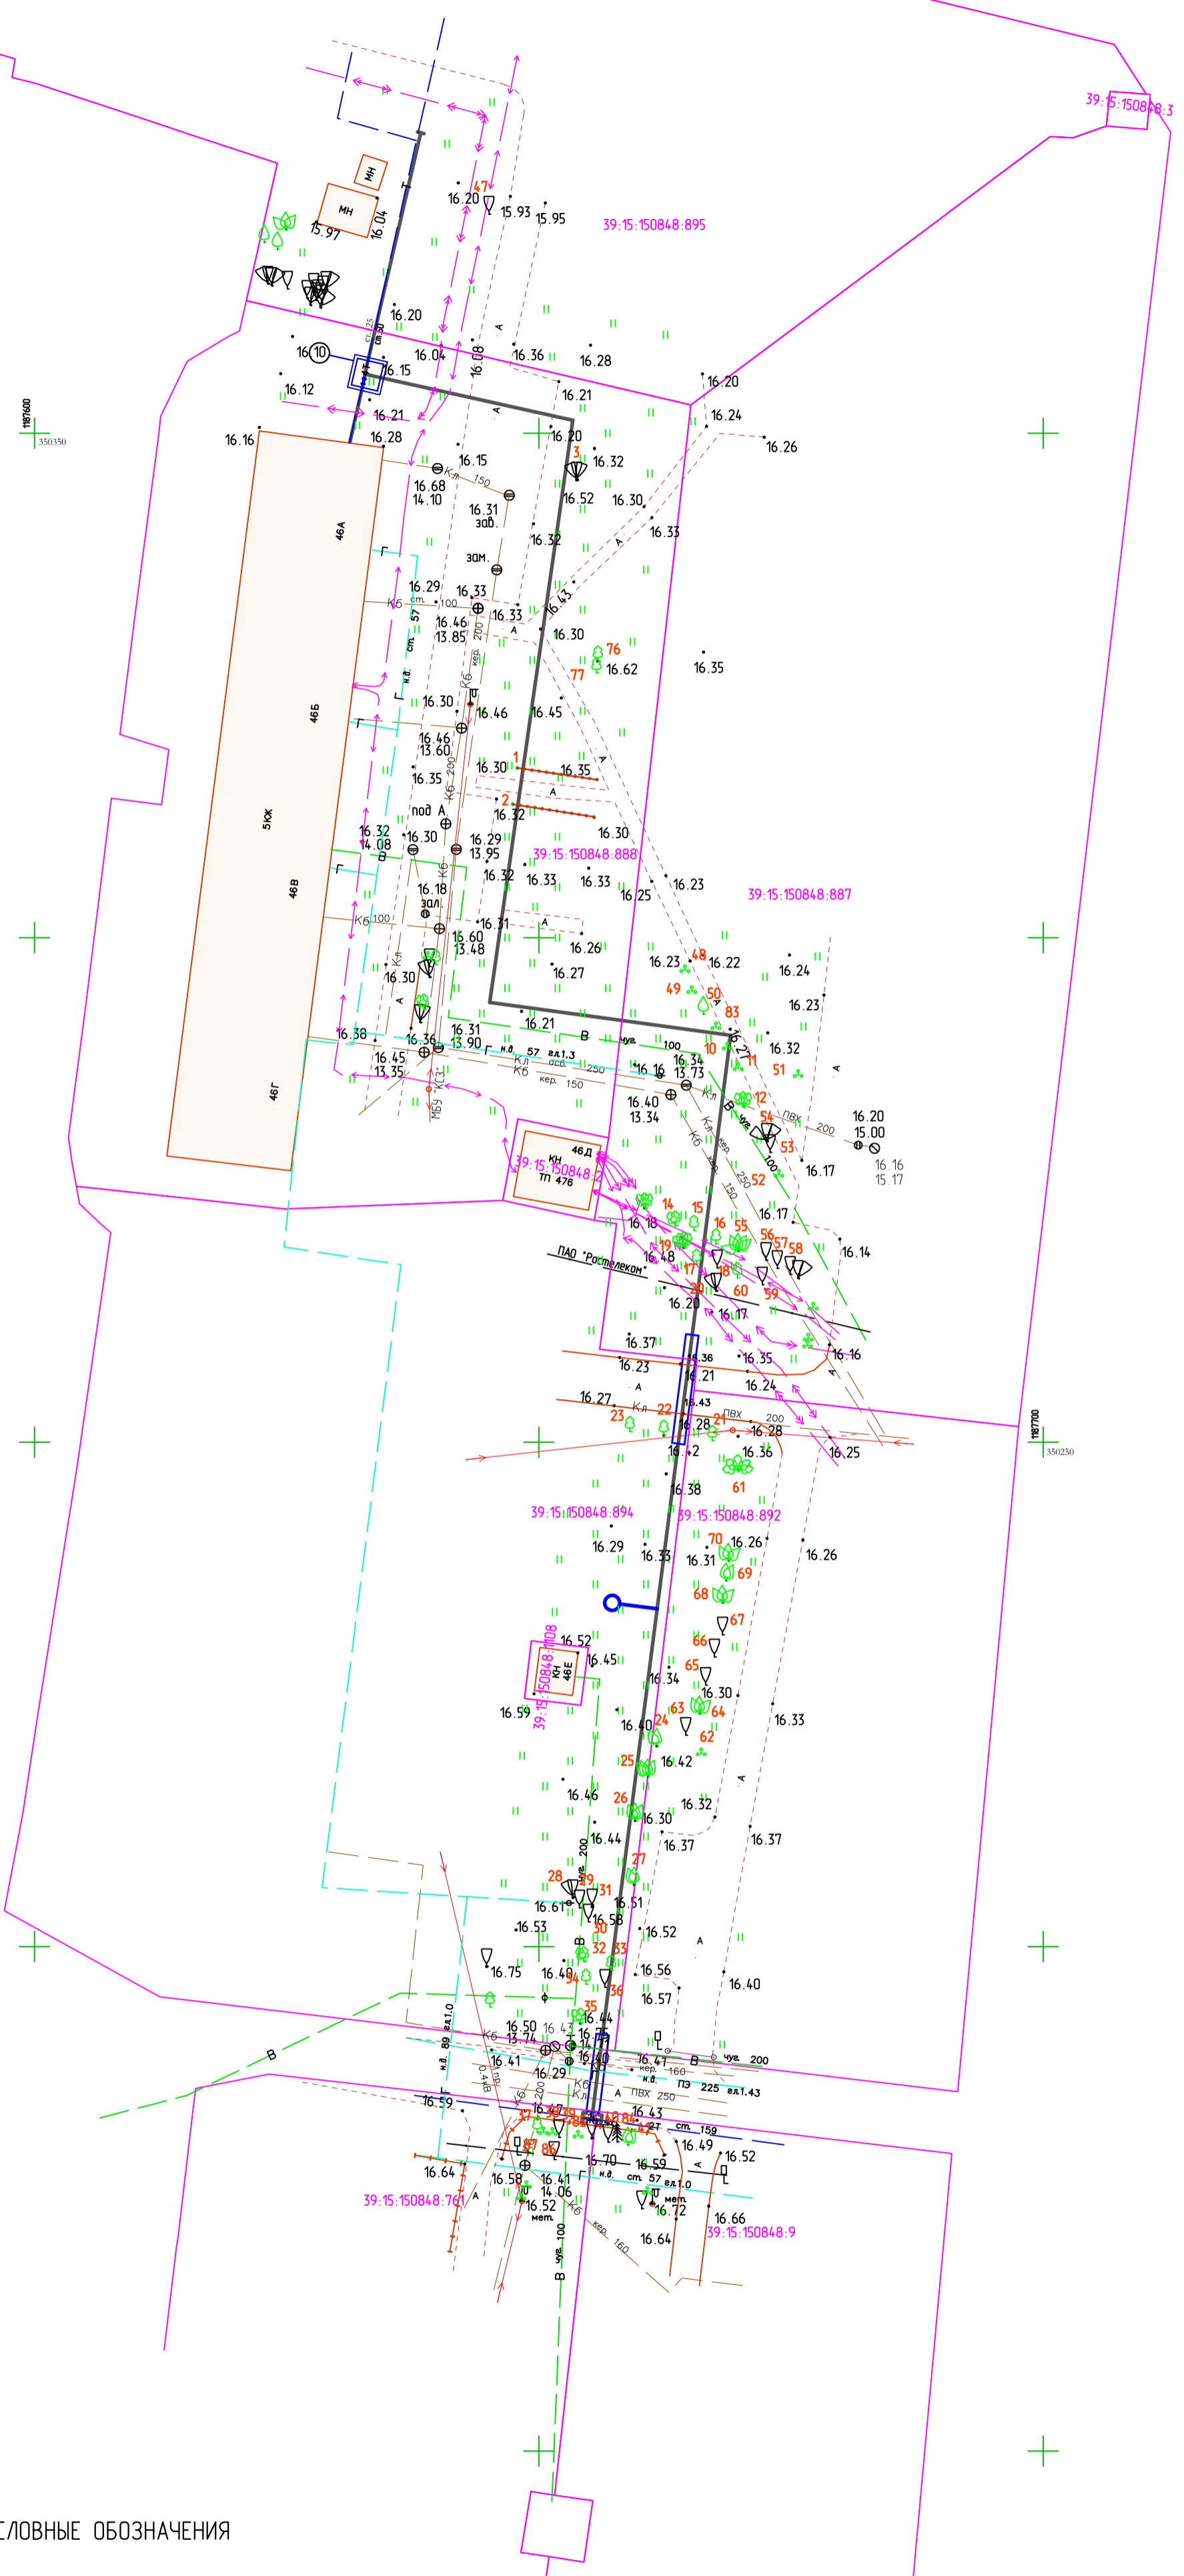

1187000
3300350

1187000
330250



УСЛОВНЫЕ ОБОЗНАЧЕНИЯ

75 Номер дерева

Инв. № подл.
Подл. и дата
Взам. инв. №

56-2023					
Строительство тепловой сети с целью переключения потребителей МКД по ул. Коммунистической, 46 а-г на централизованное теплоснабжение					
Изм.	Кол.уч.	Лист	№ док.	Подп.	Дата
Разработал		Сальникова			01.2024
Проверил		Казакова			01.2024
ГИП		Иванов			01.2024
Подеревная съемка					
			Стадия	Лист	Листов
			П	1	3
			ООО "Жилинград-теплогазпроект"		