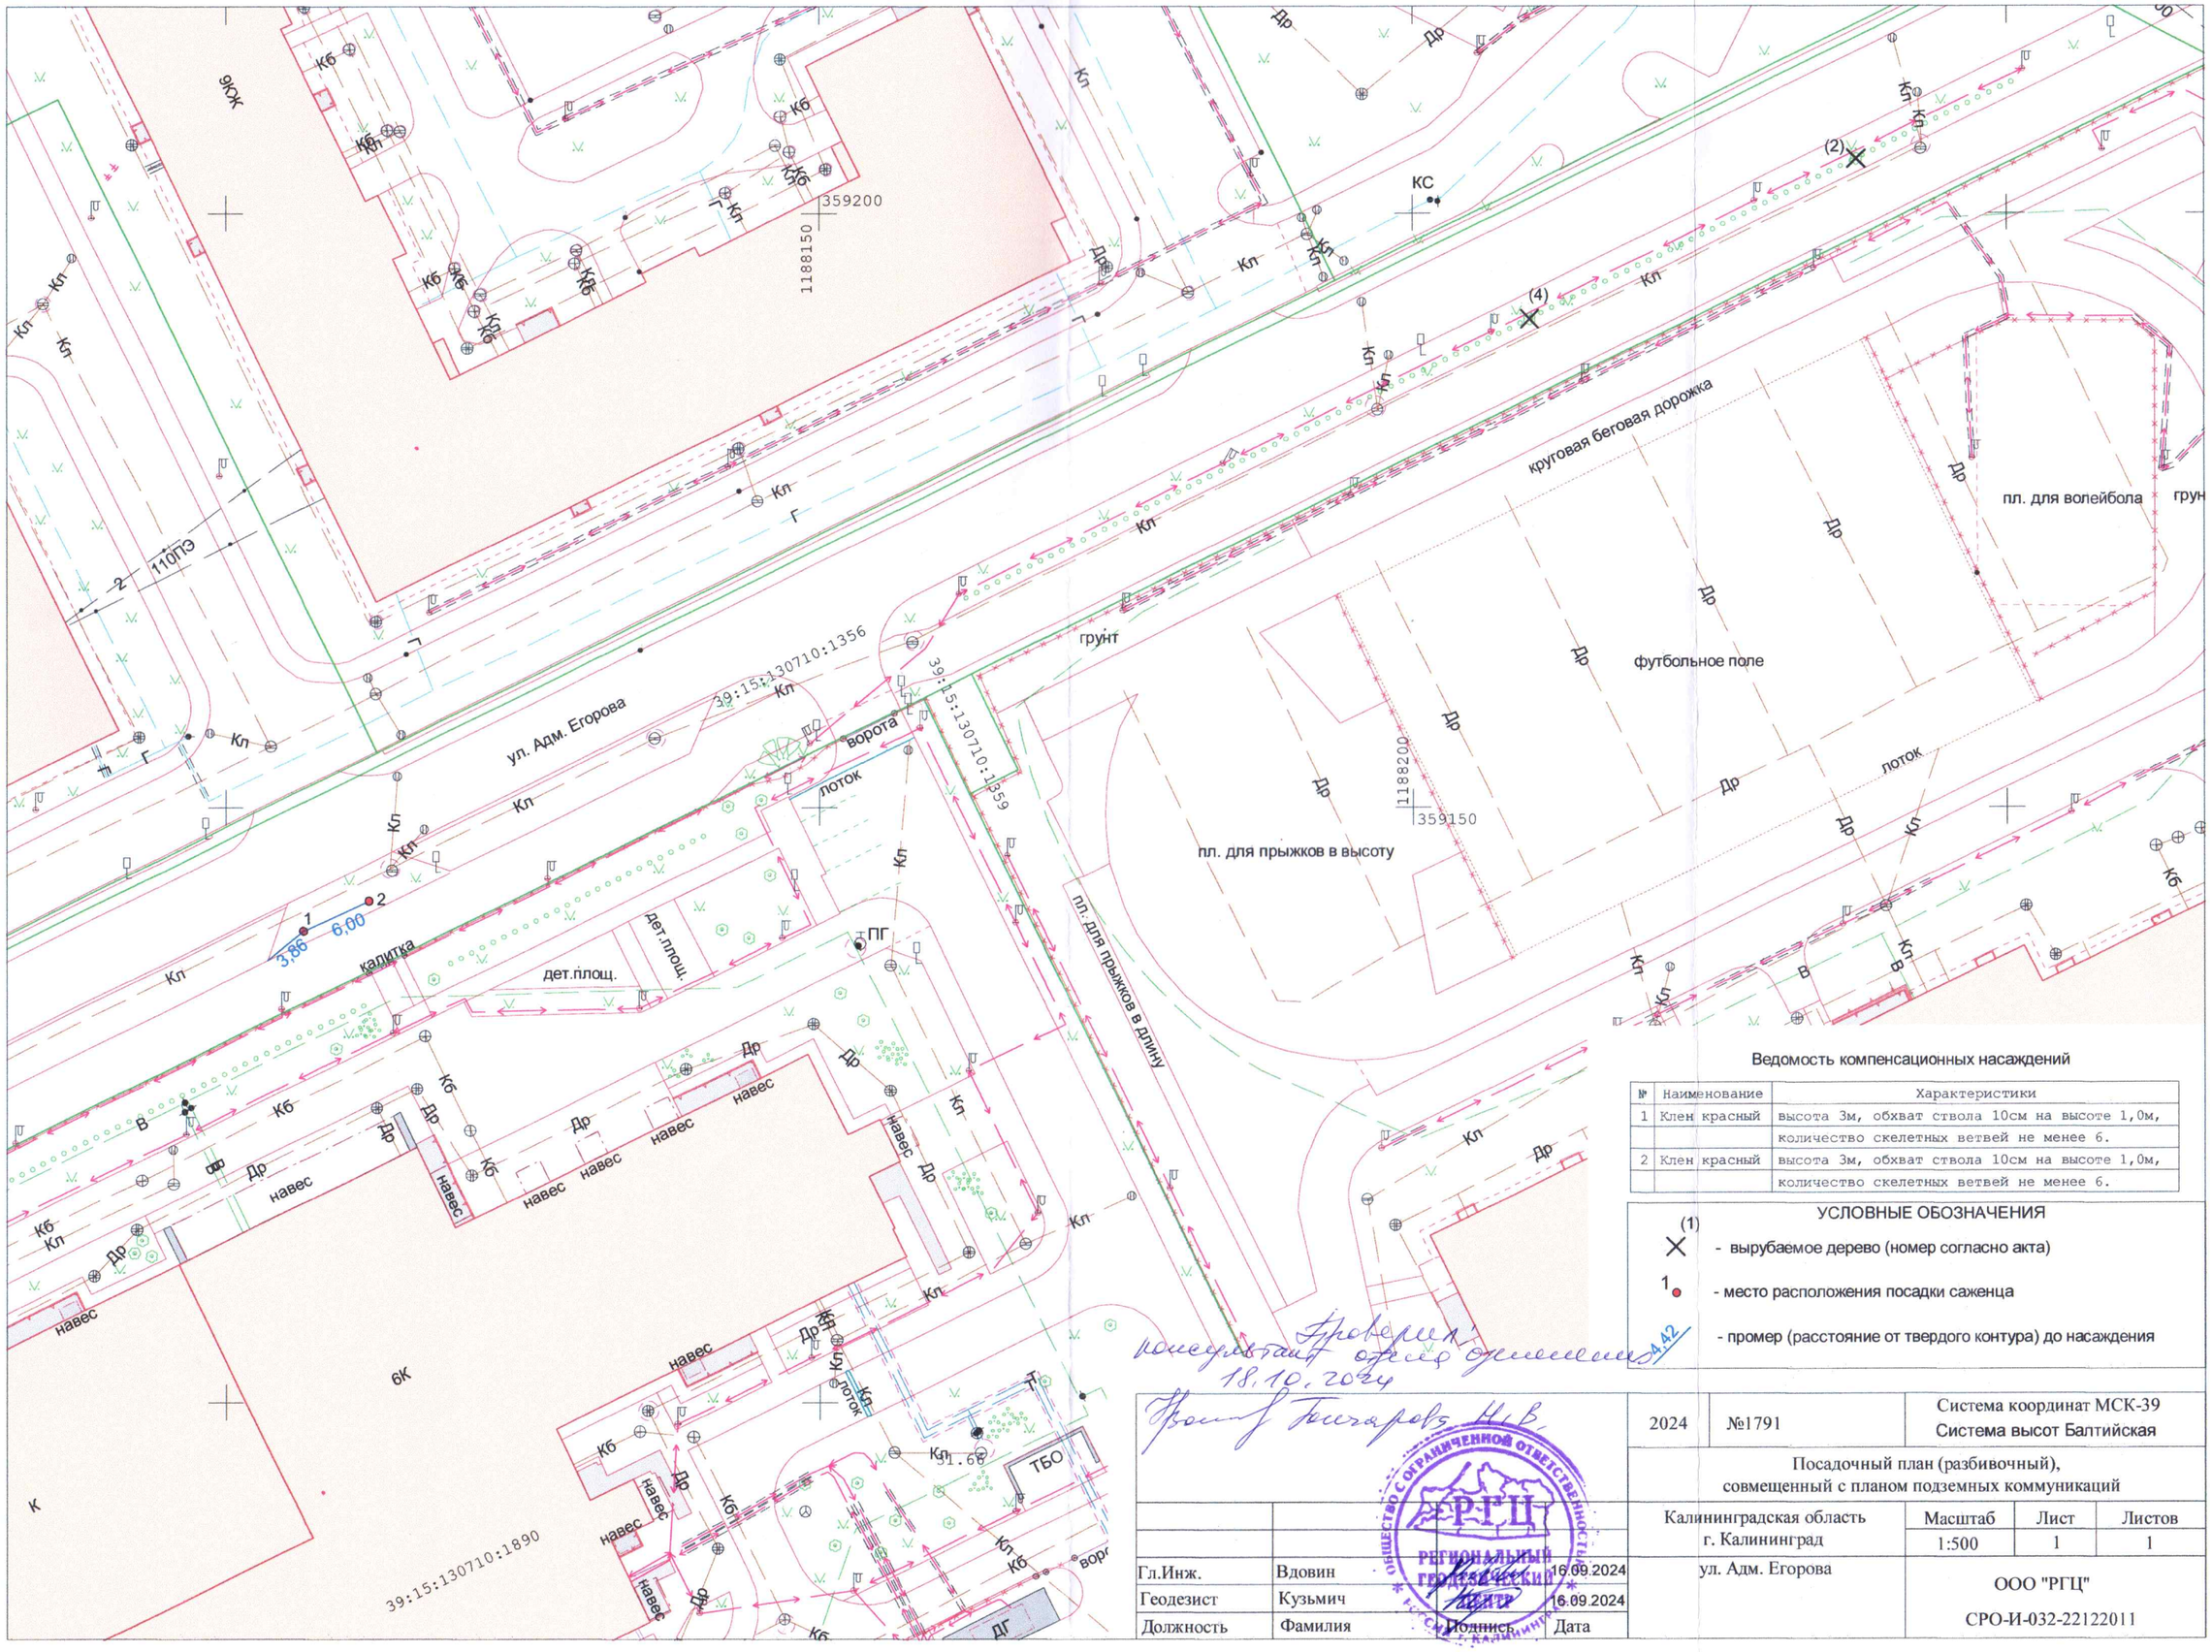

Ведомость компенсационных насаждений

№	Наименование	Характеристики
1	Клен красный	высота 3м, обхват ствола 10см на высоте 1,0м,
		количество скелетных ветвей не менее 6.
2	Клен красный	высота 3м, обхват ствола 10см на высоте 1,0м,
		количество скелетных ветвей не менее 6.

УСЛОВНЫЕ ОБОЗНАЧЕНИЯ

(1) - вырубаемое дерево (номер согласно акта)

1 - место расположения посадки саженца

4,42 - промер (расстояние от твердого контура) до насаждения

Проверил: консультант отдела оформления 18.10.2024

Проектировщик Гисчаров Н.В.

Гл.Инж.	Вдовин		16.09.2024
Геодезист	Кузьмич		16.09.2024
Должность	Фамилия	Подпись	Дата

2024	№1791	Система координат МСК-39 Система высот Балтийская

Посадочный план (разбивочный),
совмещенный с планом подземных коммуникаций

Калининградская область г. Калининград	Масштаб	Лист	Листов
	1:500	1	1
ул. Адм. Егорова	ООО "РГЦ" СРО-И-032-22122011		