


ПОСАДОЧНЫЙ ПЛАН, РАЗБИВОЧНЫЙ ЧЕРТЕЖ

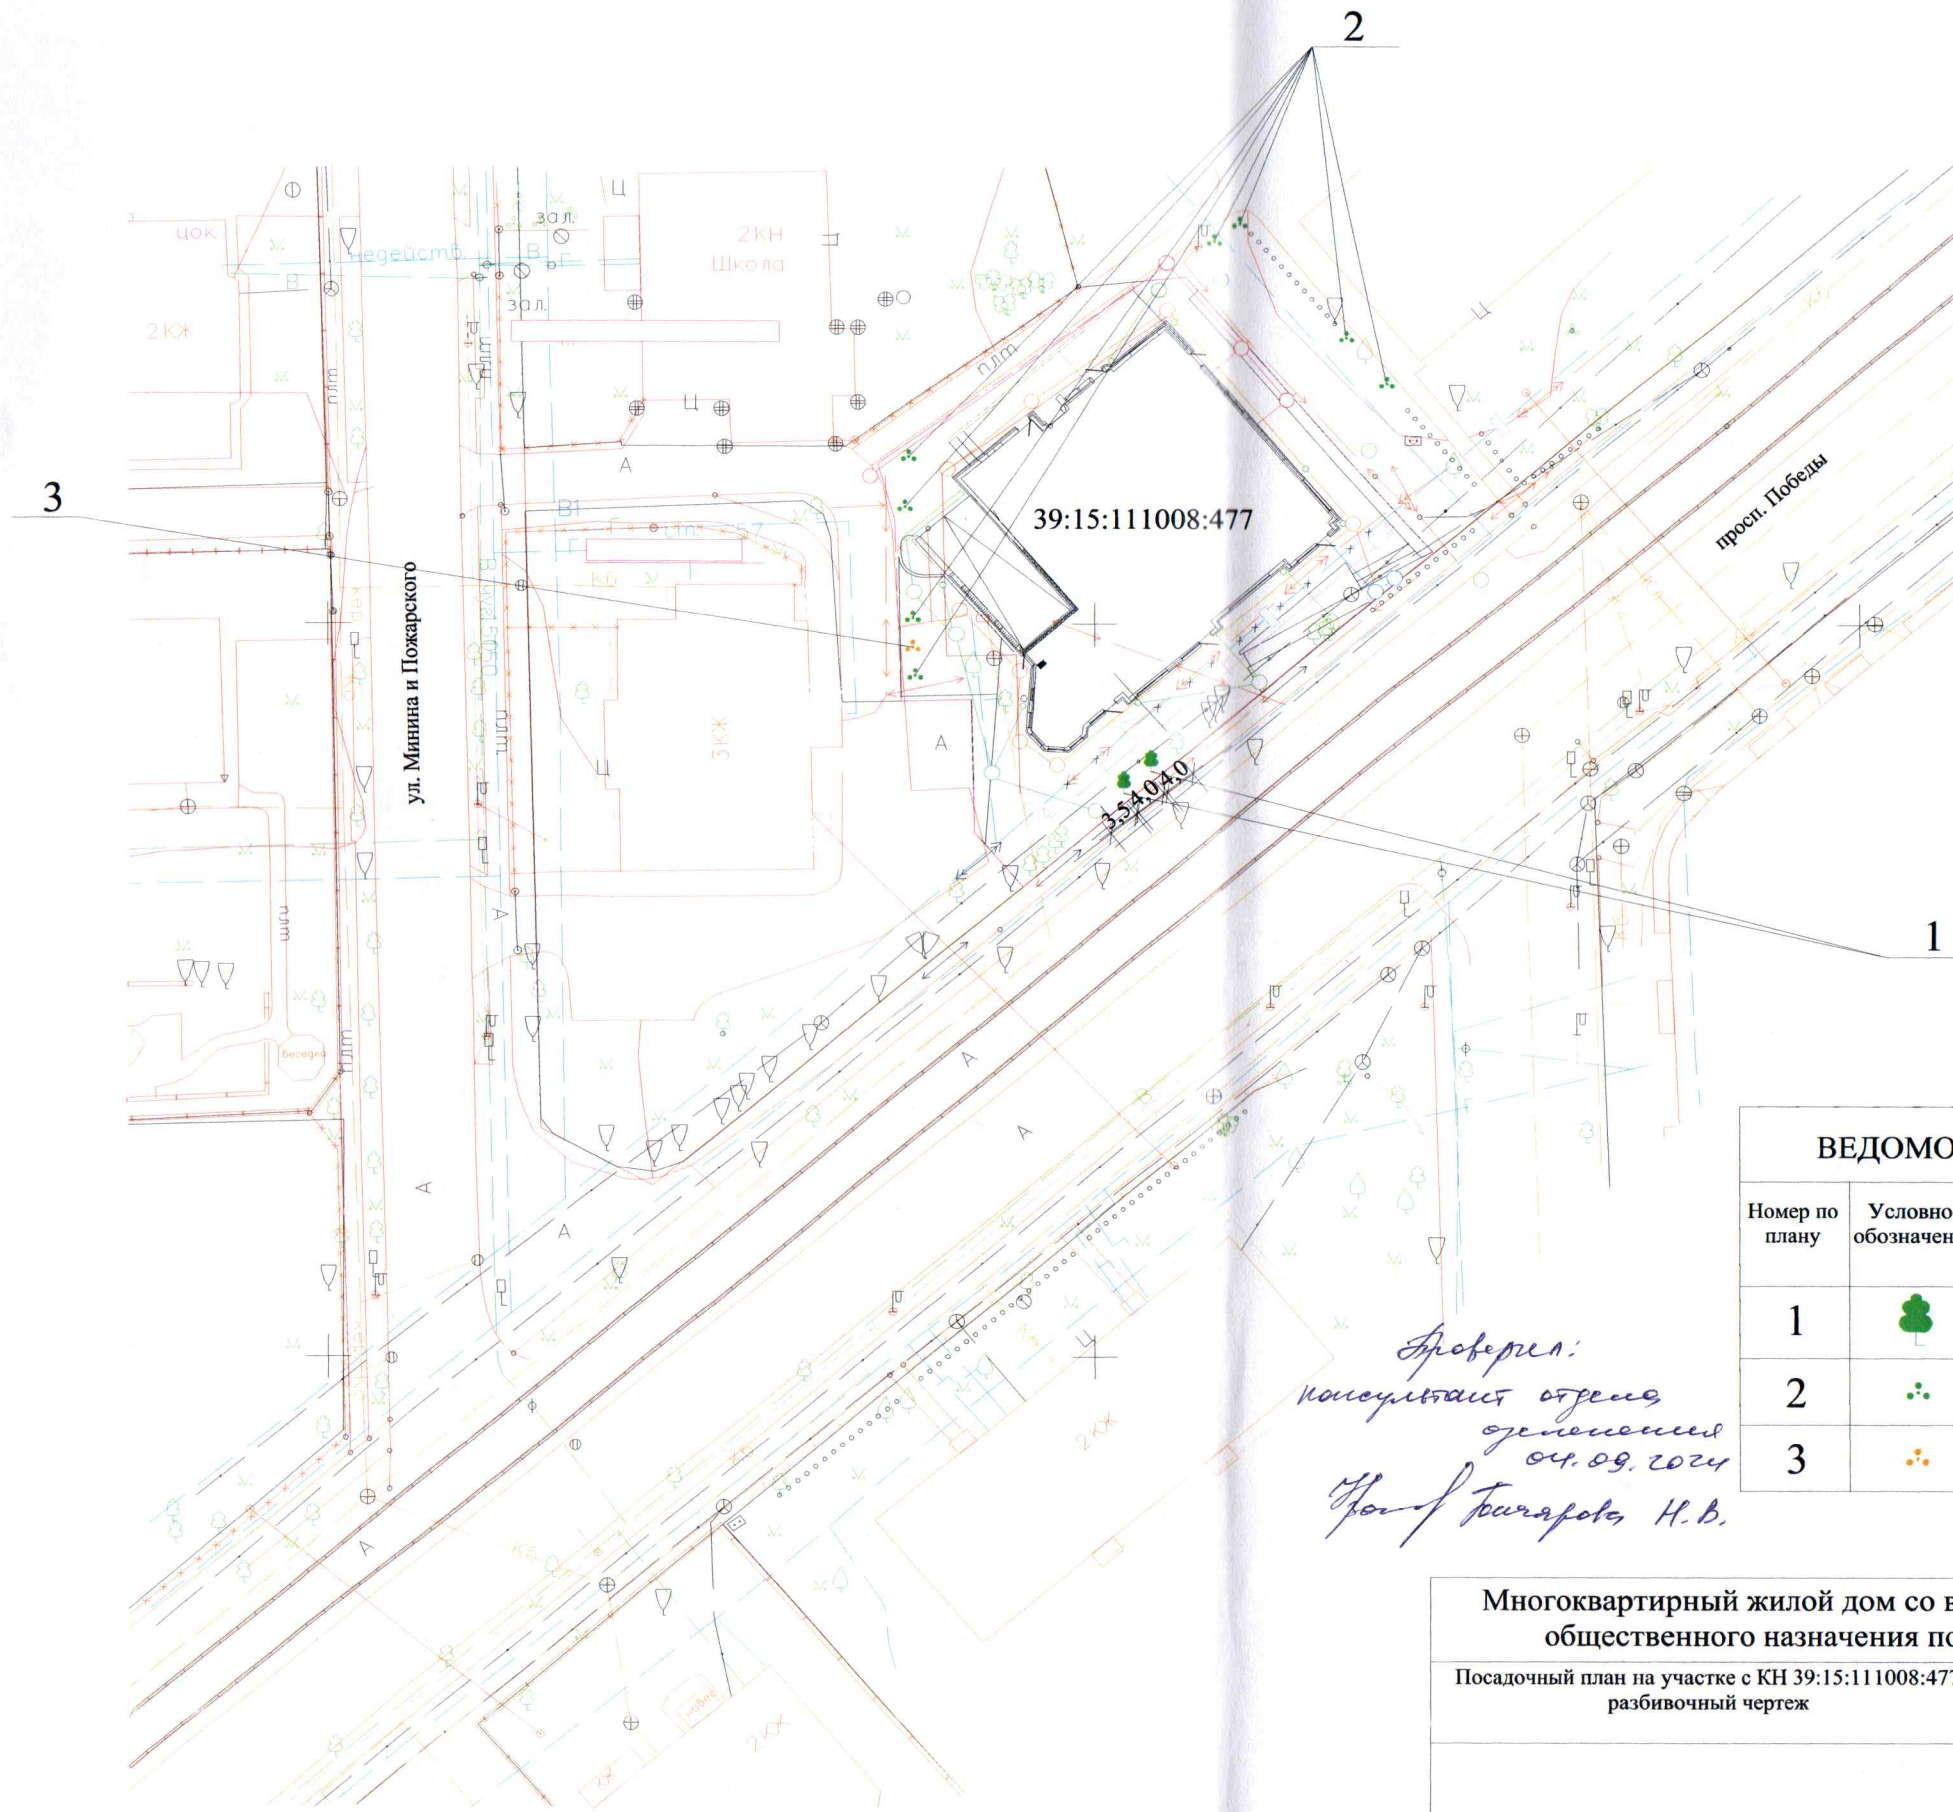


*Проверил:

ВЕДОМОСТЬ ЗЕЛЕННЫХ НАСАЖДЕНИЙ			
Номер по плану	Условное обозначение	Наименование породы и вида зеленых насаждений	Кол-во
1		Черешня (вишня птичья) - пересаживаемые	2
2		Снежнаягодник (круглолистный) - пересаживаемые	8
3		Вейгела цветущая (высадка в замен вырубаемого)	1

Многоквартирный жилой дом со встроенными подземными помещениями общественного назначения по пр-ту Победы, 8 в г. Калининграде			
Посадочный план на участке с КН 39:15:111008:477, разбивочный чертеж	Стадия	Лист	Листов
		1	1
М 1:500			

ПОСАДОЧНЫЙ ПЛАН, РАЗБИВОЧНЫЙ ЧЕРТЁЖ

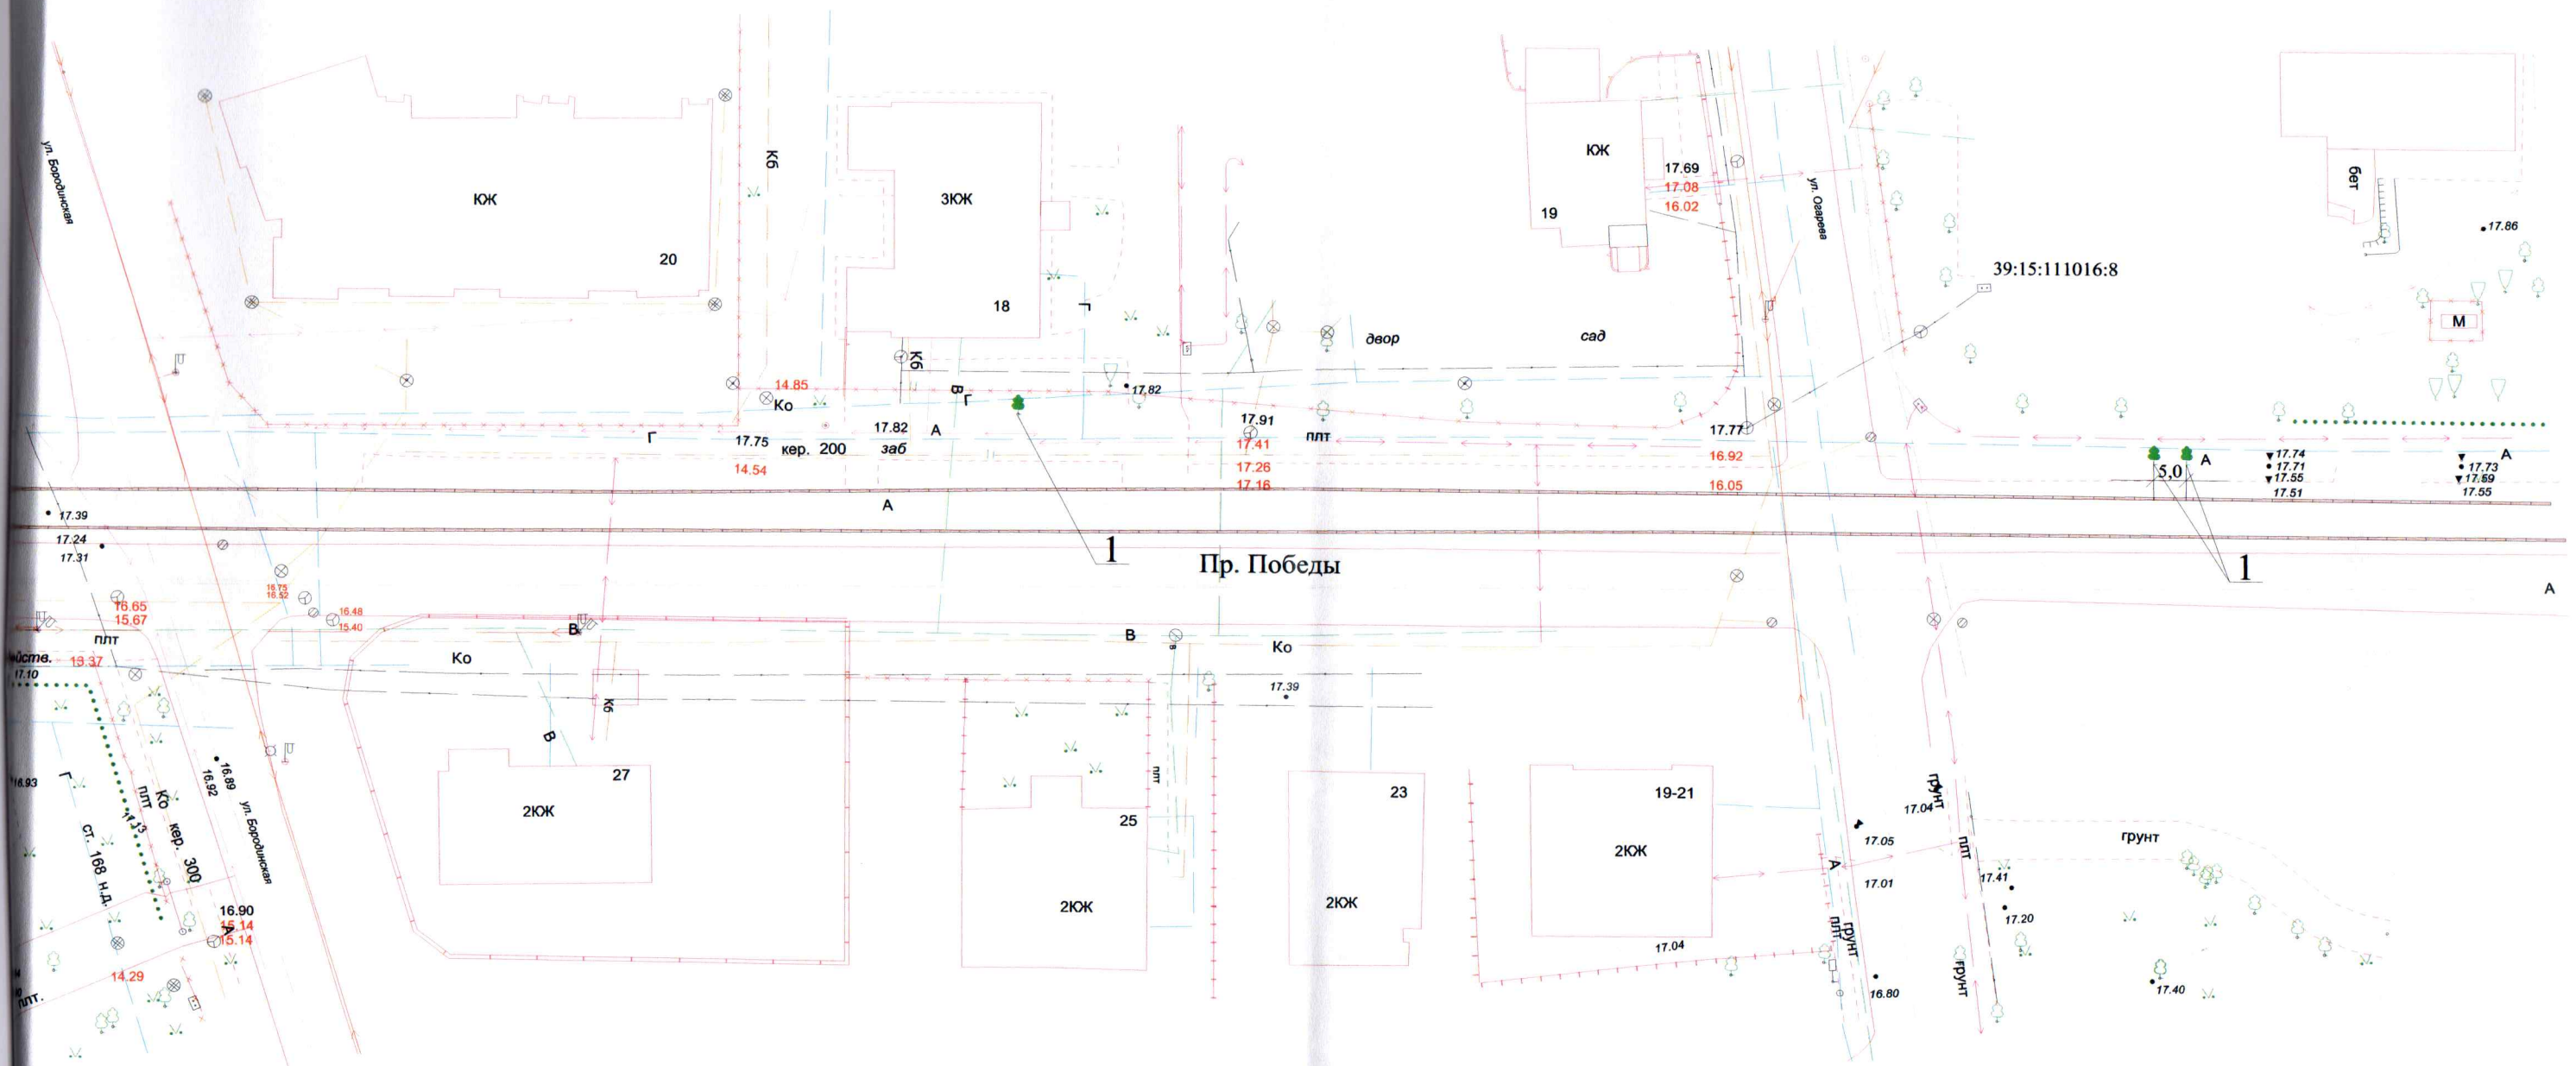


ВЕДОМОСТЬ ЗЕЛЕННЫХ НАСАЖДЕНИЙ

Номер по плану	Условное обозначение	Наименование породы и вида насаждения	Кол-во
1		Липа Гринспайер	12


Протокол:
 консултативного органа
 от 04.09.2024
 Проф. Бушарова Н.В.

Многоквартирный жилой дом со встроенными подземными помещениями общественного назначения по пр-ту Победы, 8 в г. Калининграде			
Посадочный план на территории общего пользования на участке от ул. Каштановая аллея до ул. Е. Ковальчук, разбивочный чертёж	Стадия	Лист	Листов
		1	2
М 1:500			

ПОСАДОЧНЫЙ ПЛАН, РАЗБИВОЧНЫЙ ЧЕРТЁЖ

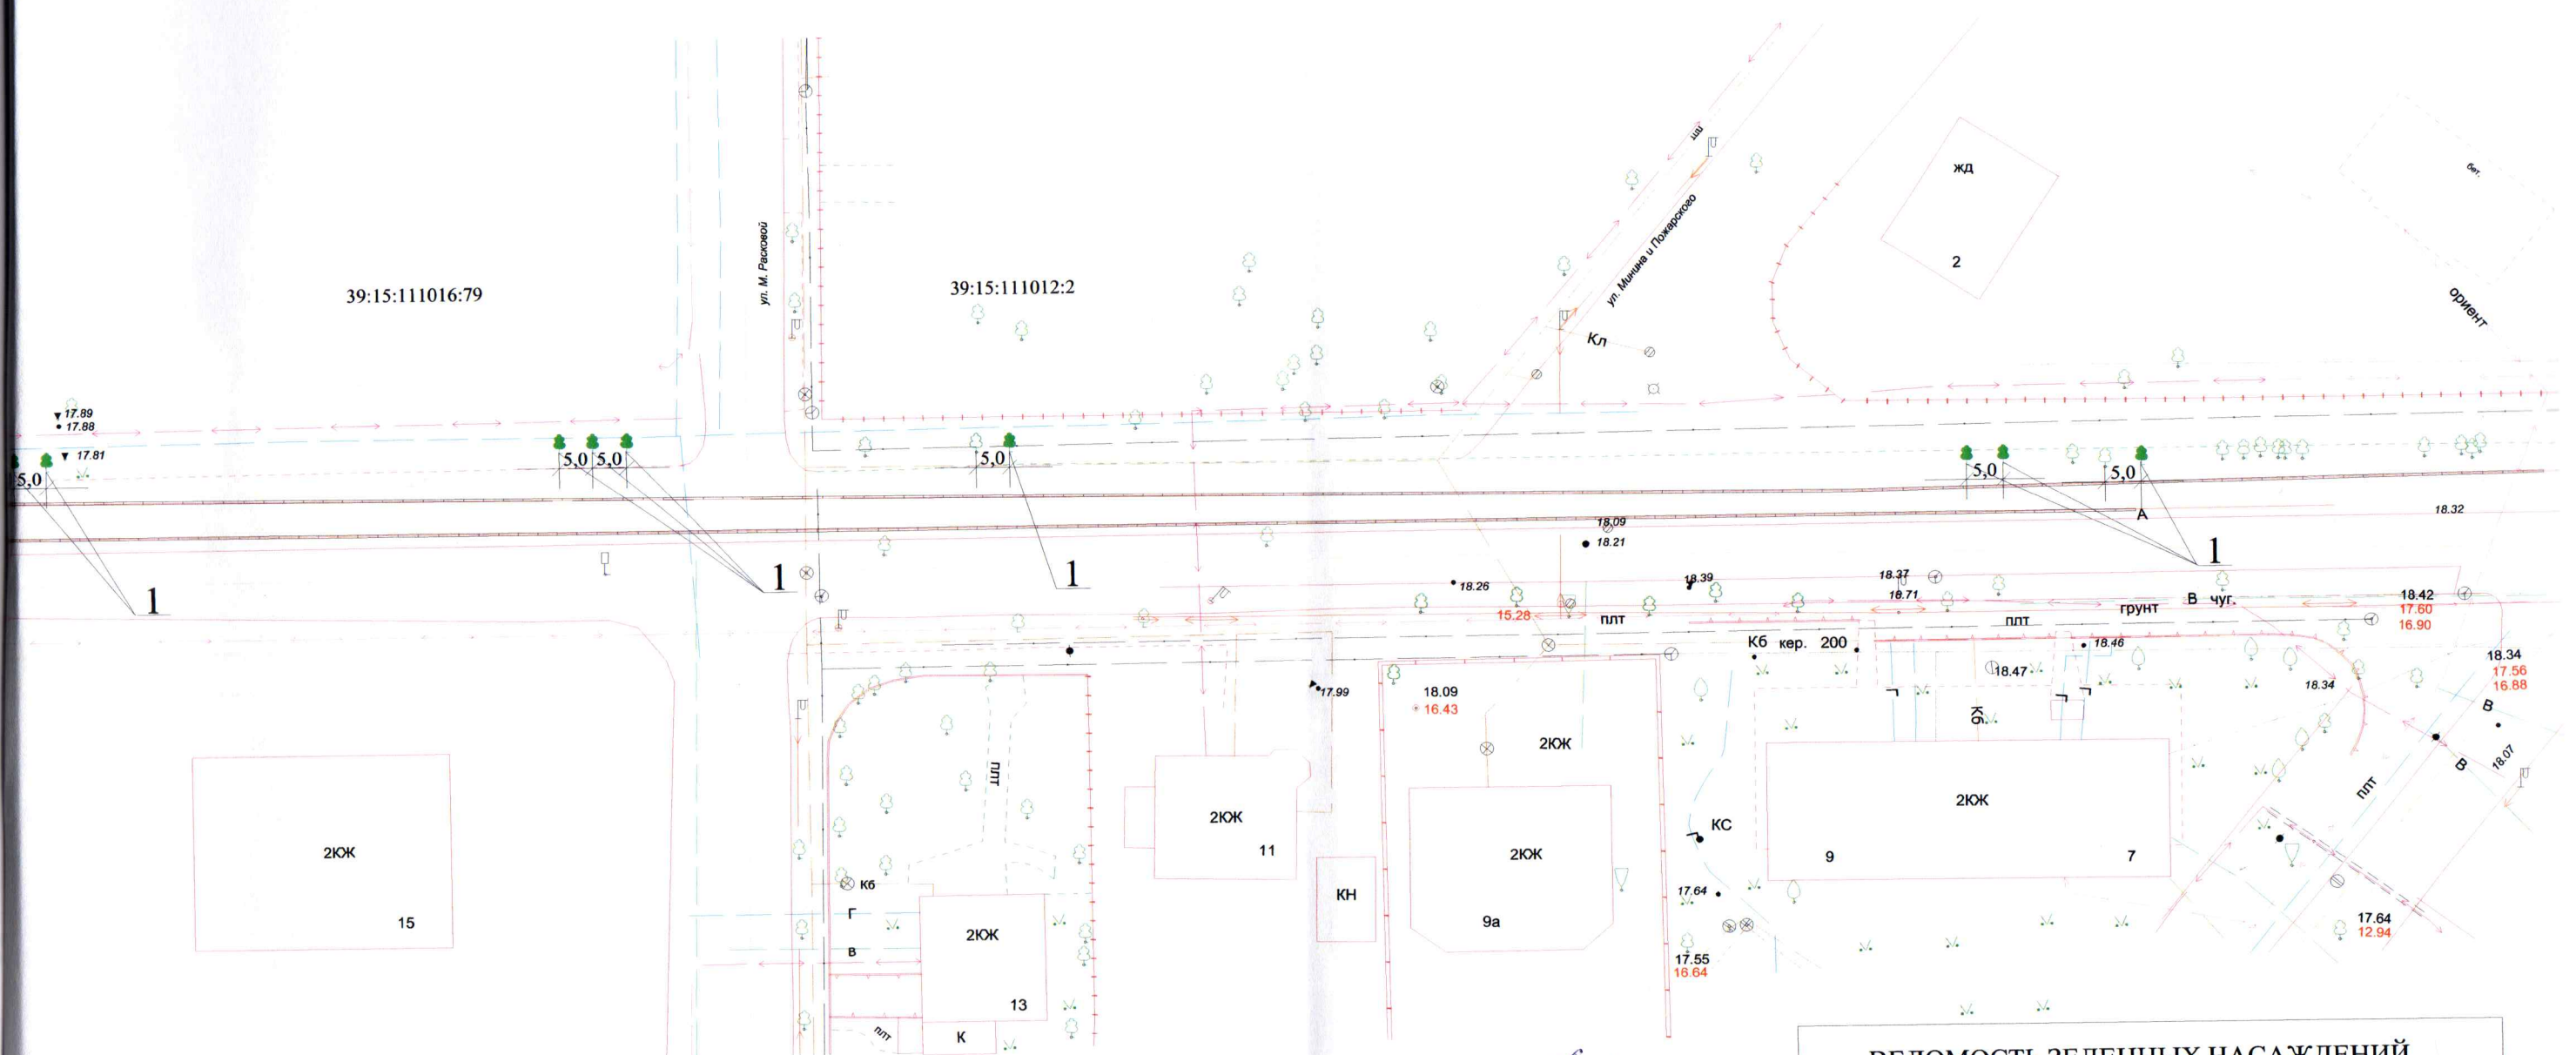

Проверил:

ВЕДОМОСТЬ ЗЕЛЕННЫХ НАСАЖДЕНИЙ			
Номер по плану	Условное обозначение	Наименование породы и вида насаждения	Кол-во
1		Липа Гринспайер	12

Многоквартирный жилой дом со встроенными подземными помещениями общественного назначения по пр-ту Победы, 8 в г. Калининграде			
Посадочный план на территории общего пользования на участке от ул. Каштановая аллея до ул. Е. Ковальчук, разбивочный чертеж	Стадия	Лист	Листов
		1	2
М 1:500			